




Tironi

*Garanzia di qualità
e professionalità*


Complesso residenziale "LA FILANDA"

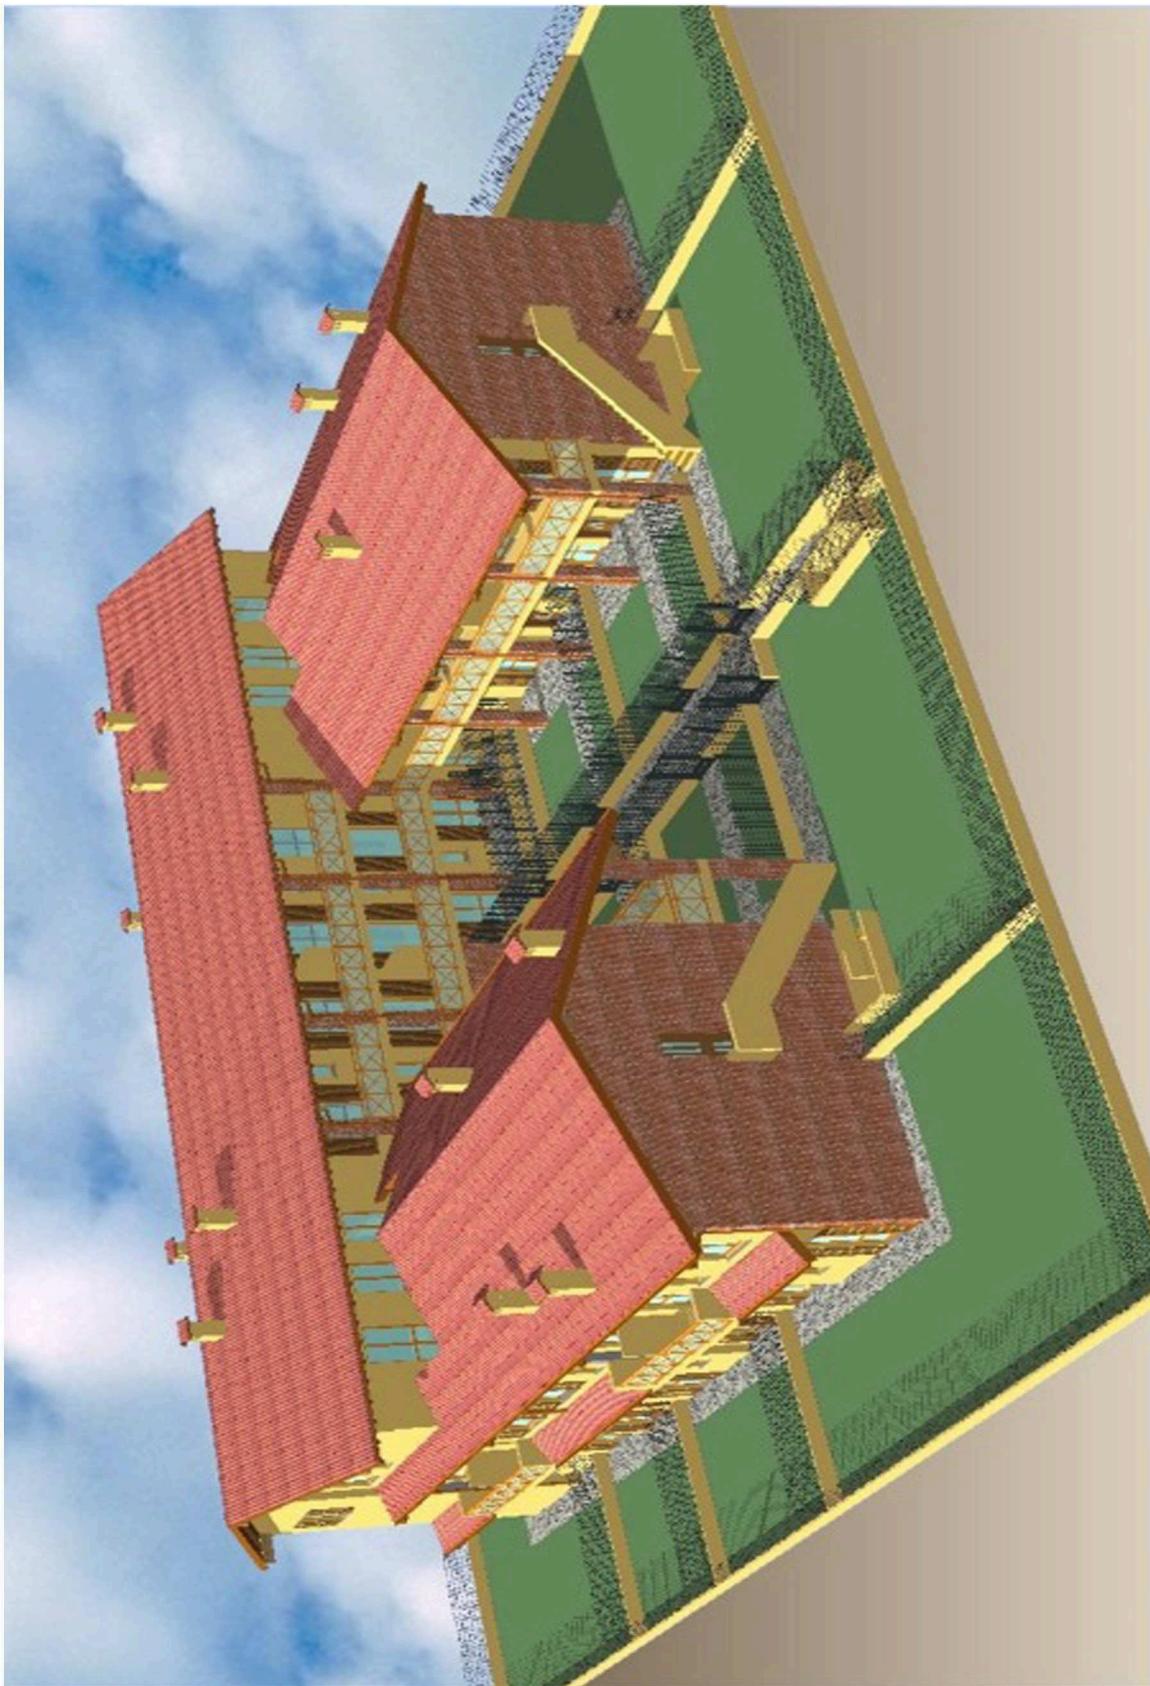

Tel: 035.512202 • www.gruppotironi.com

PLANIMETRIA GENERALE scala 1:500



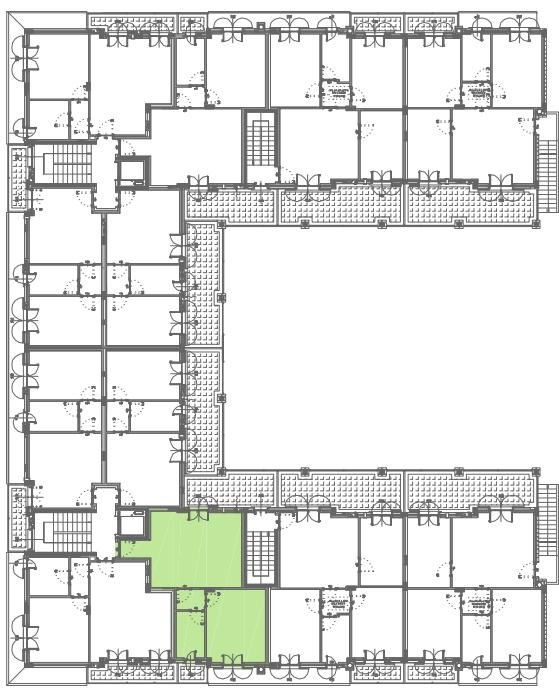


SUPERFICI


App. mq 63,00
Terrazzo mq 2,50
Portico mq 13,00

App. mq 60,00
Terrazzo mq 7,00

Portico mq 19,60
App. mq 50,00
Balconi mq 5,70

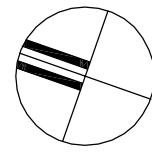

PIANTA PIANO PRIMO scala 1:100

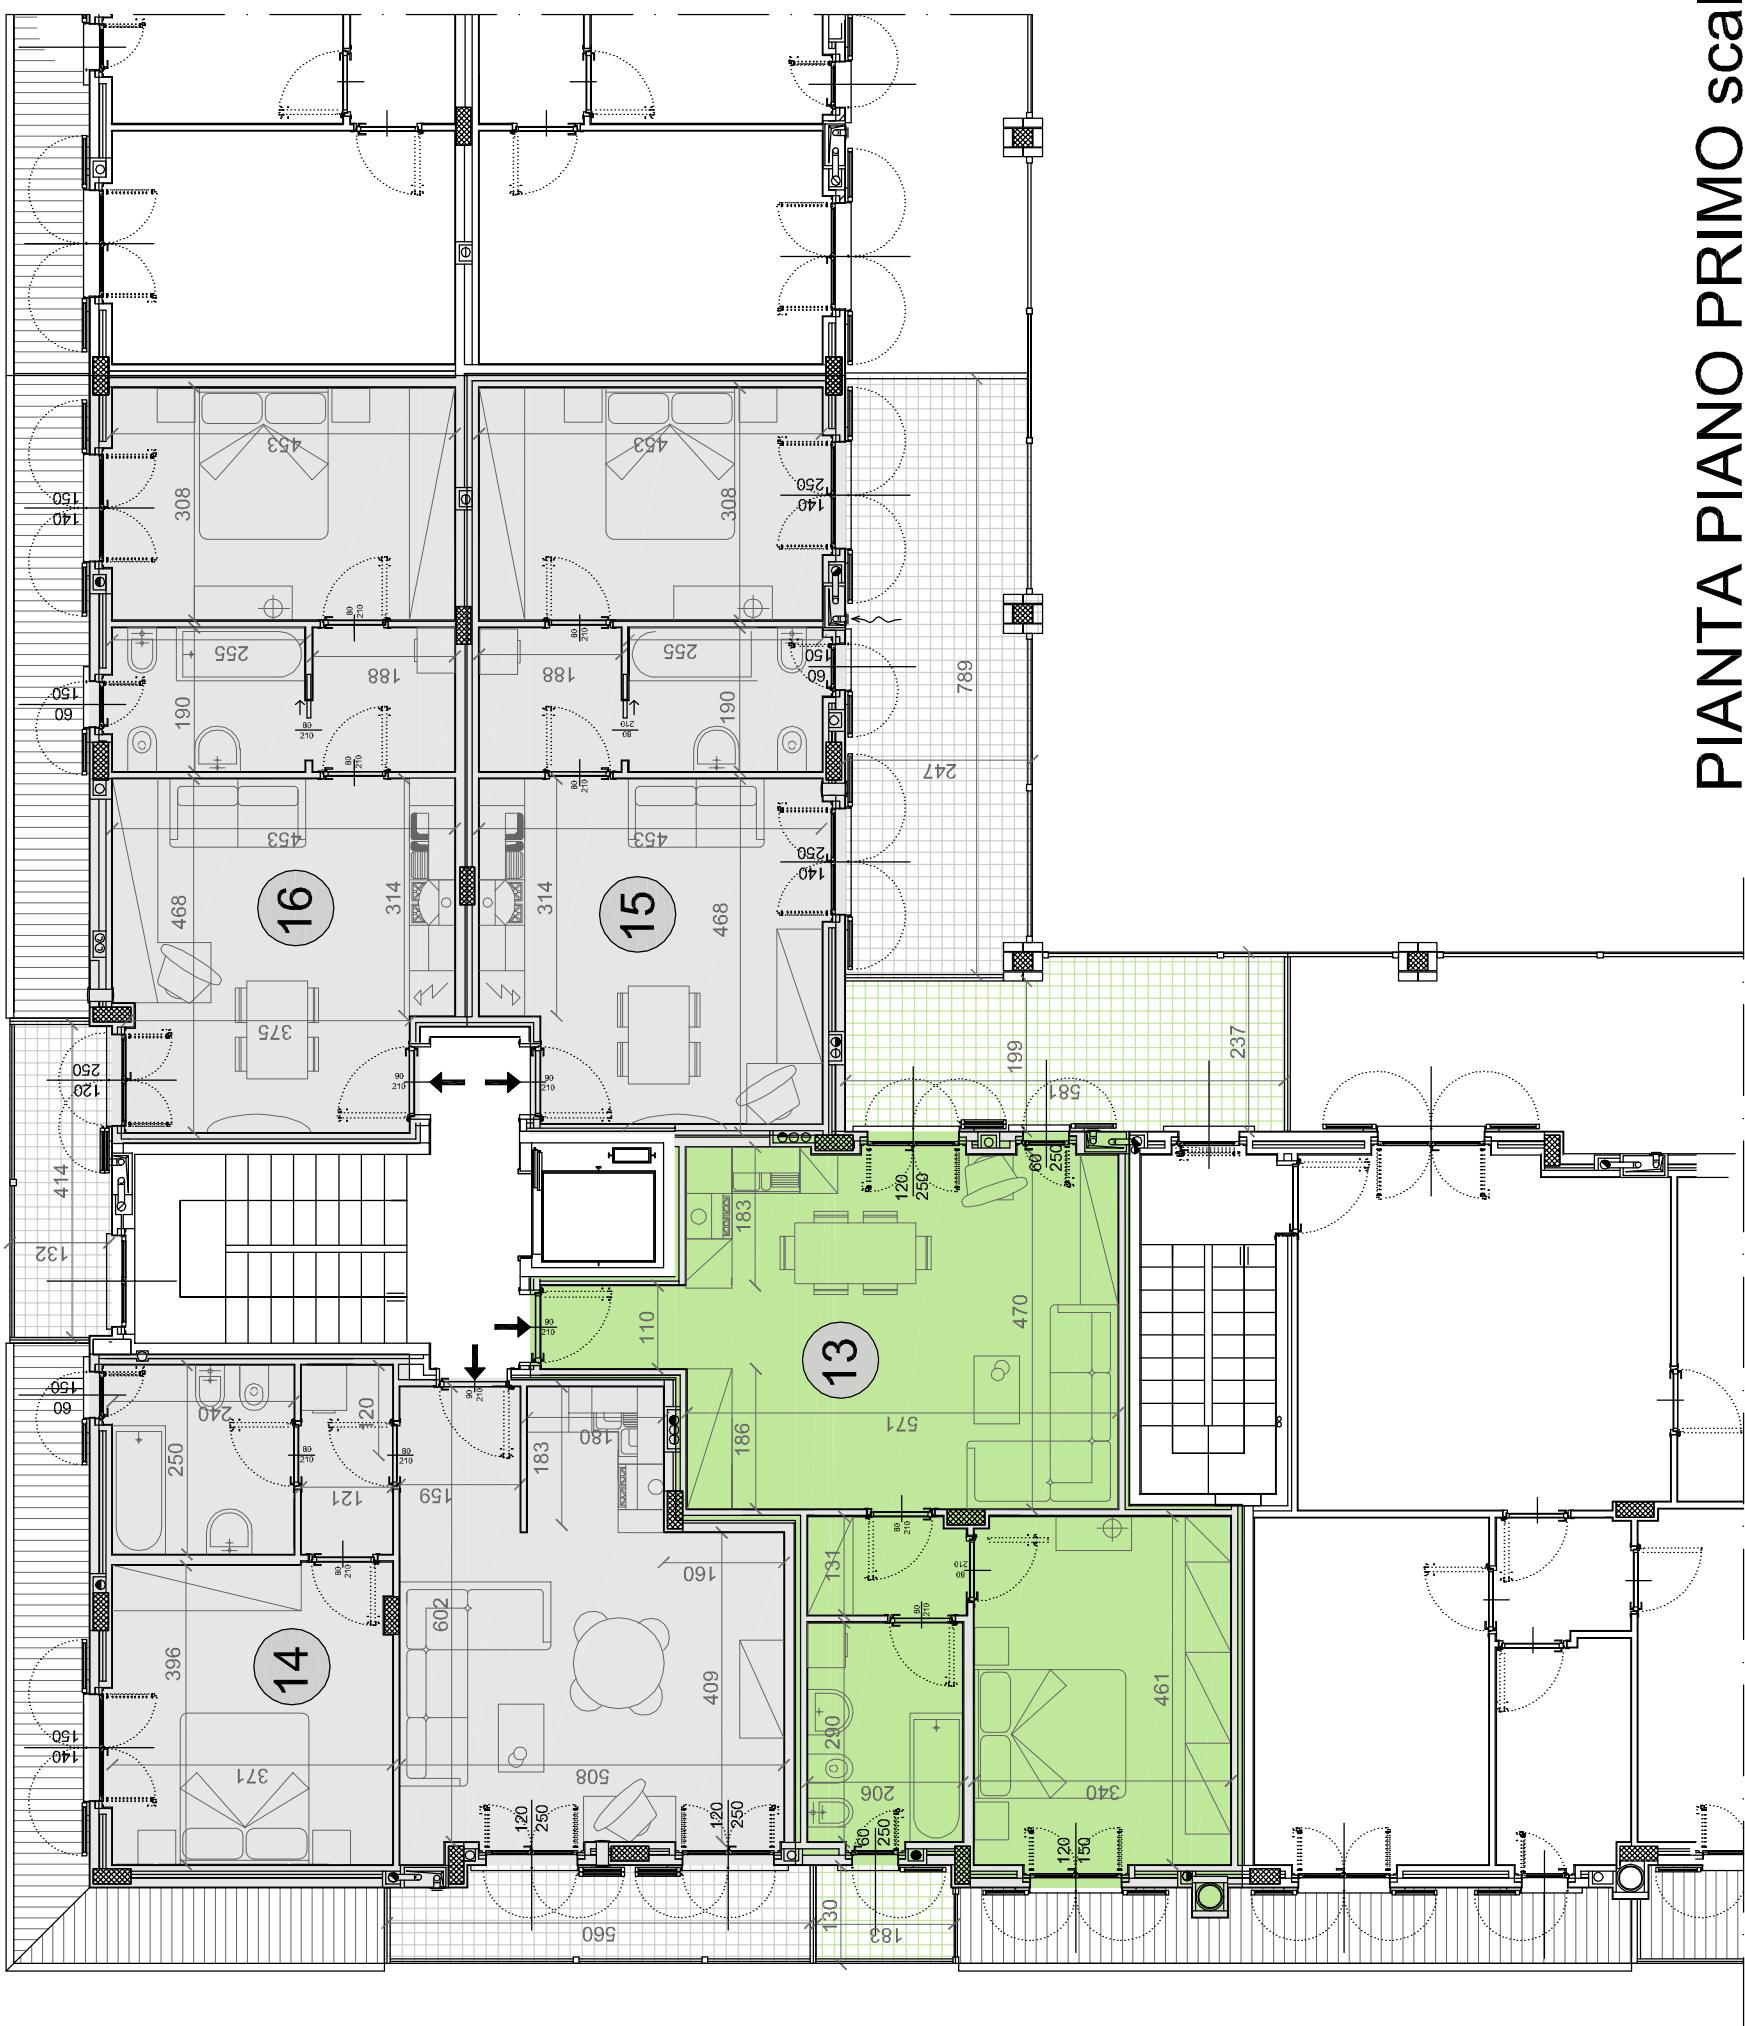

PIANTA PIANO INTERRATO scala 1:200

