




Gruppo **Tironi**


*Garanzia di qualità  
e professionalità*

## **RESIDENZA “LA PASSEGGIATA” Crespi d’Adda**




**Tel: 035.512202 • [www.gruppotironi.com](http://www.gruppotironi.com)**

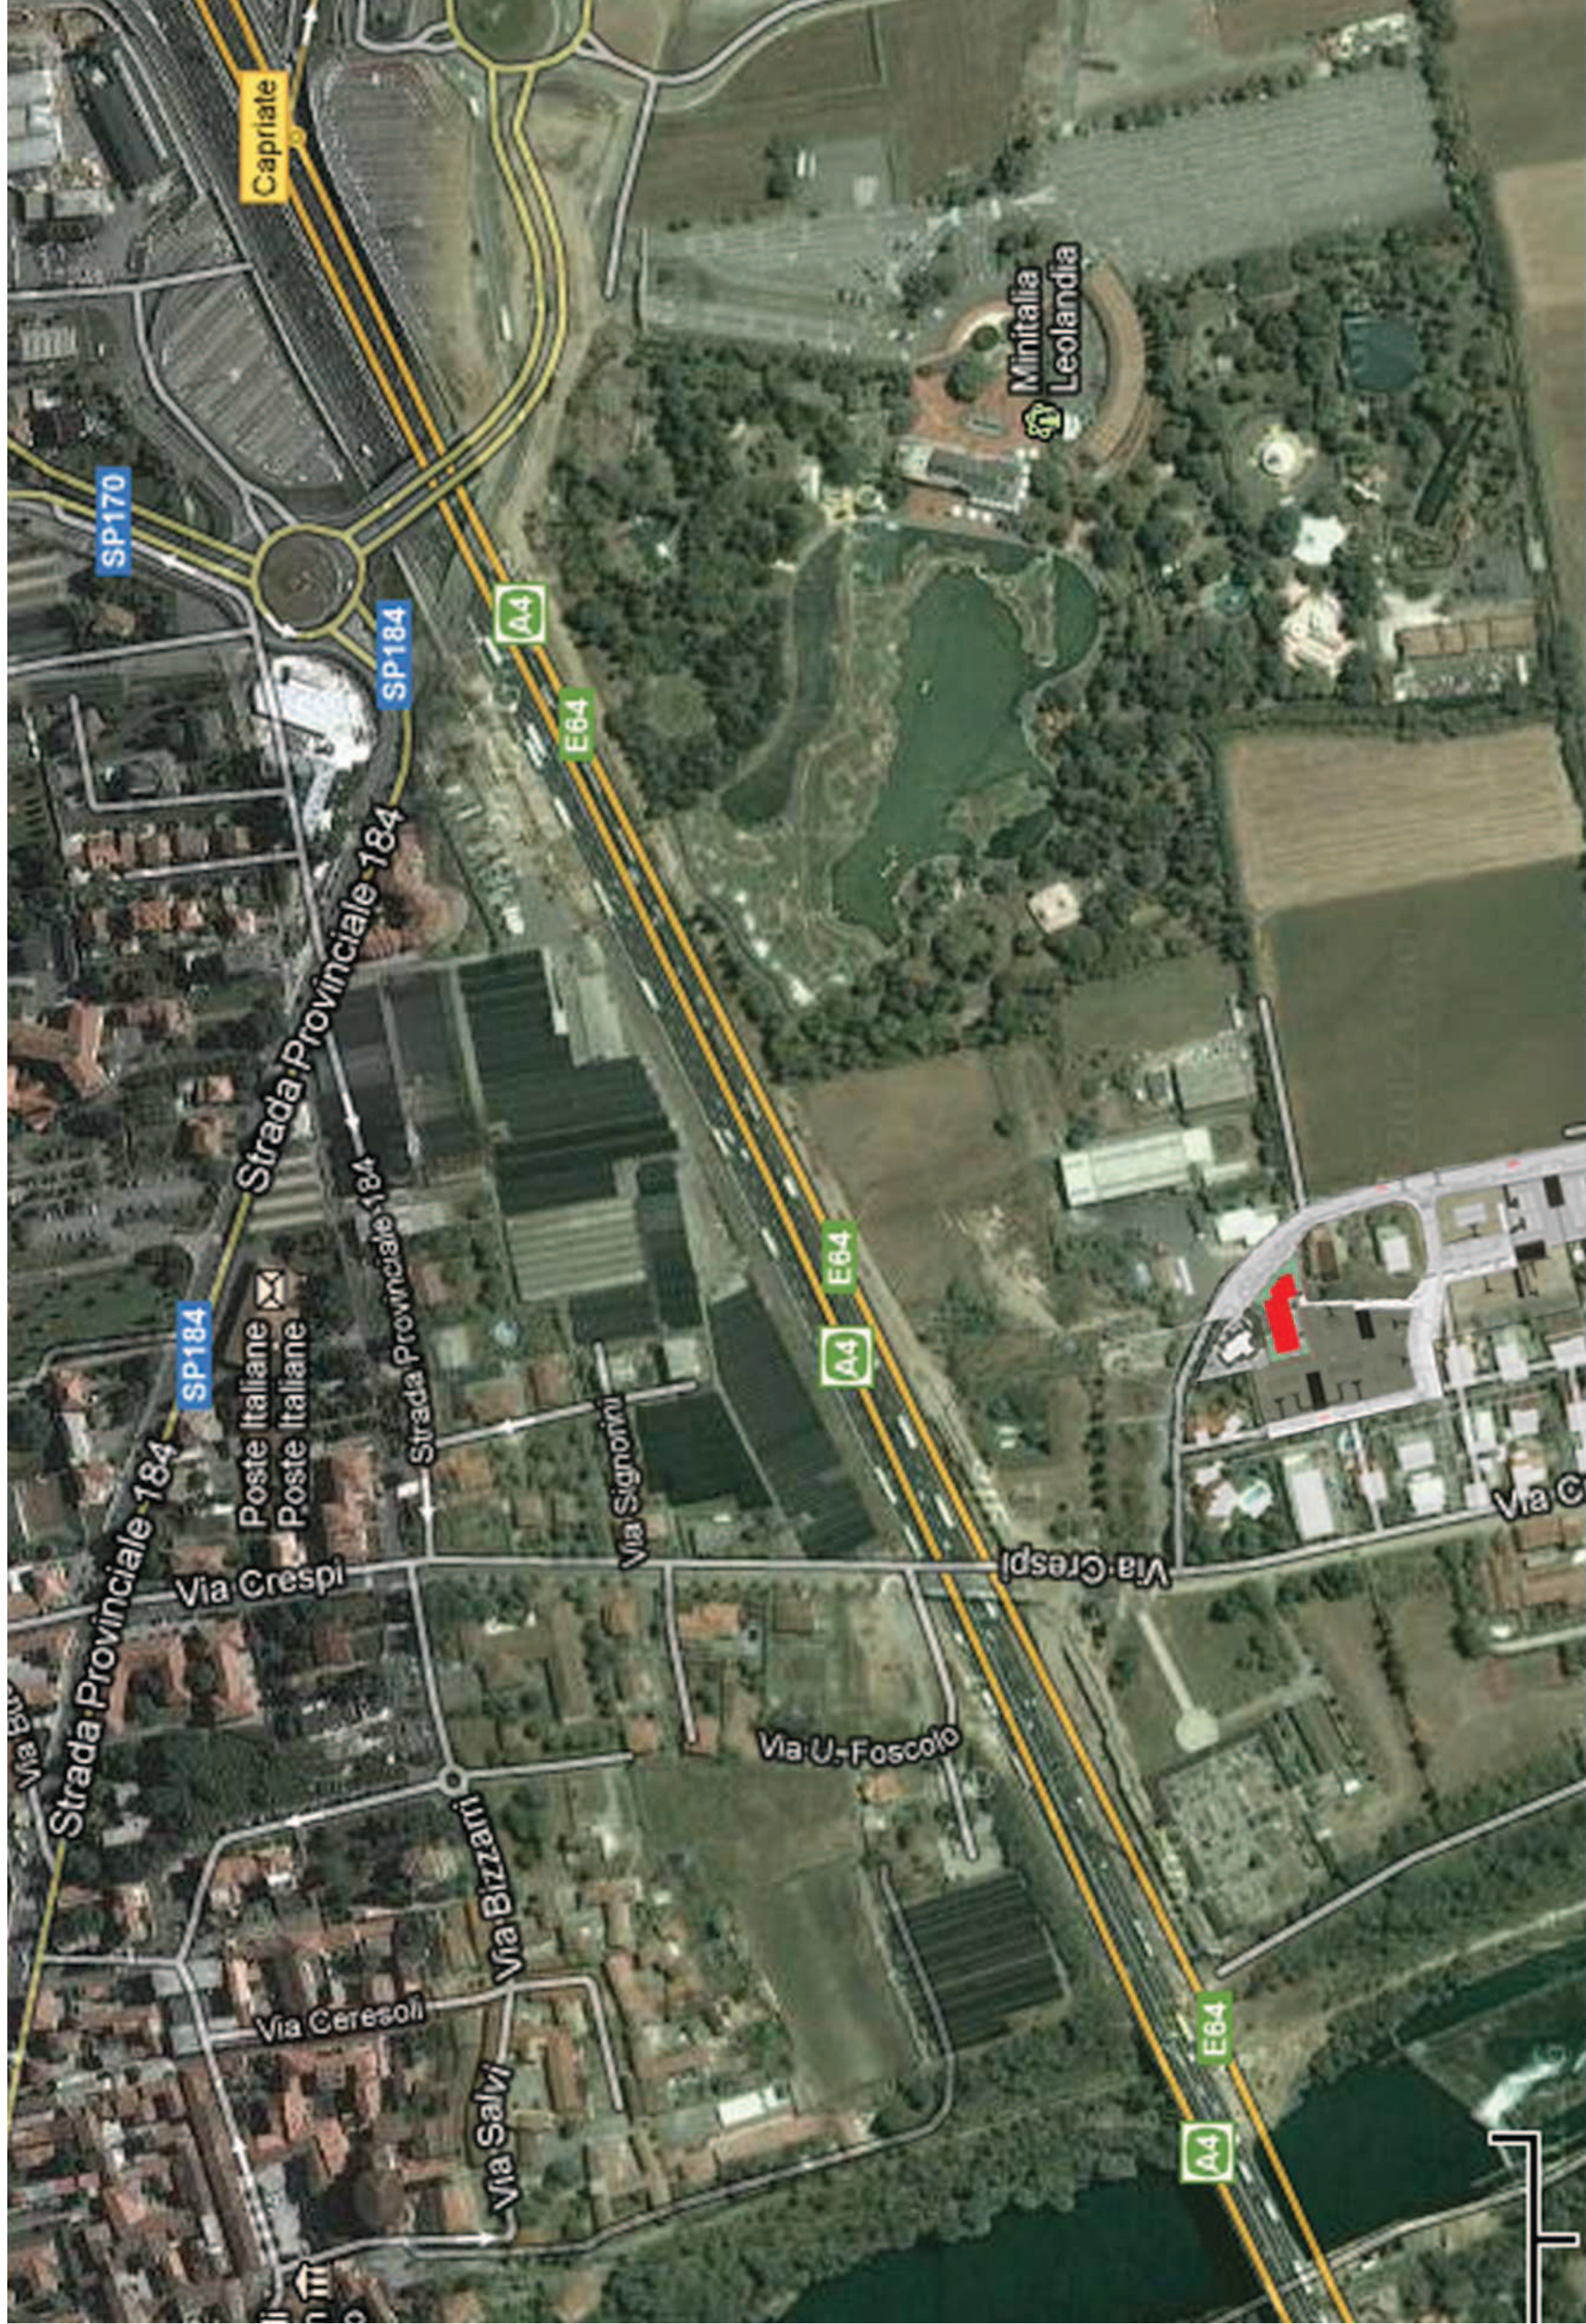


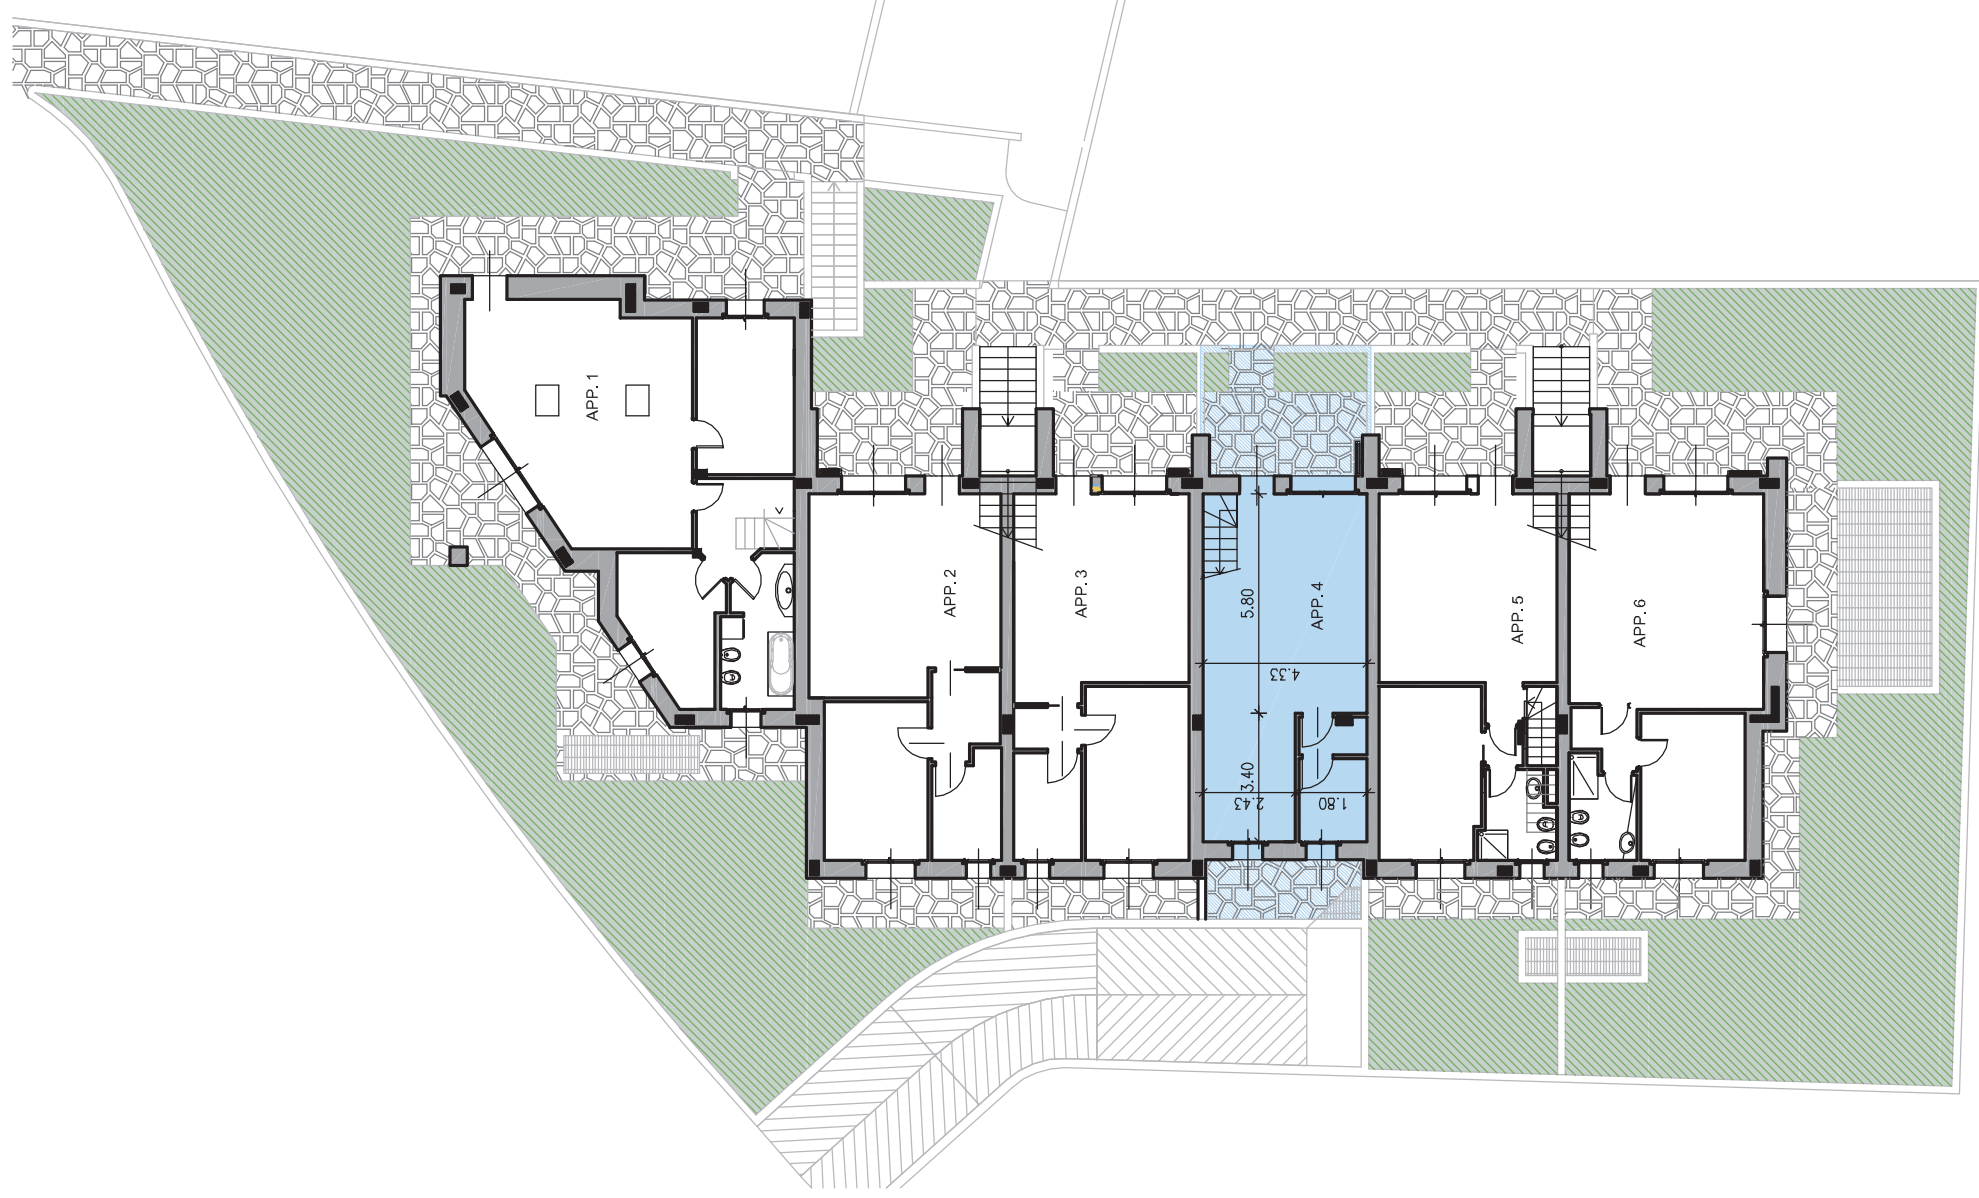


PIANTA PIANO TERRA  
scala 1:100

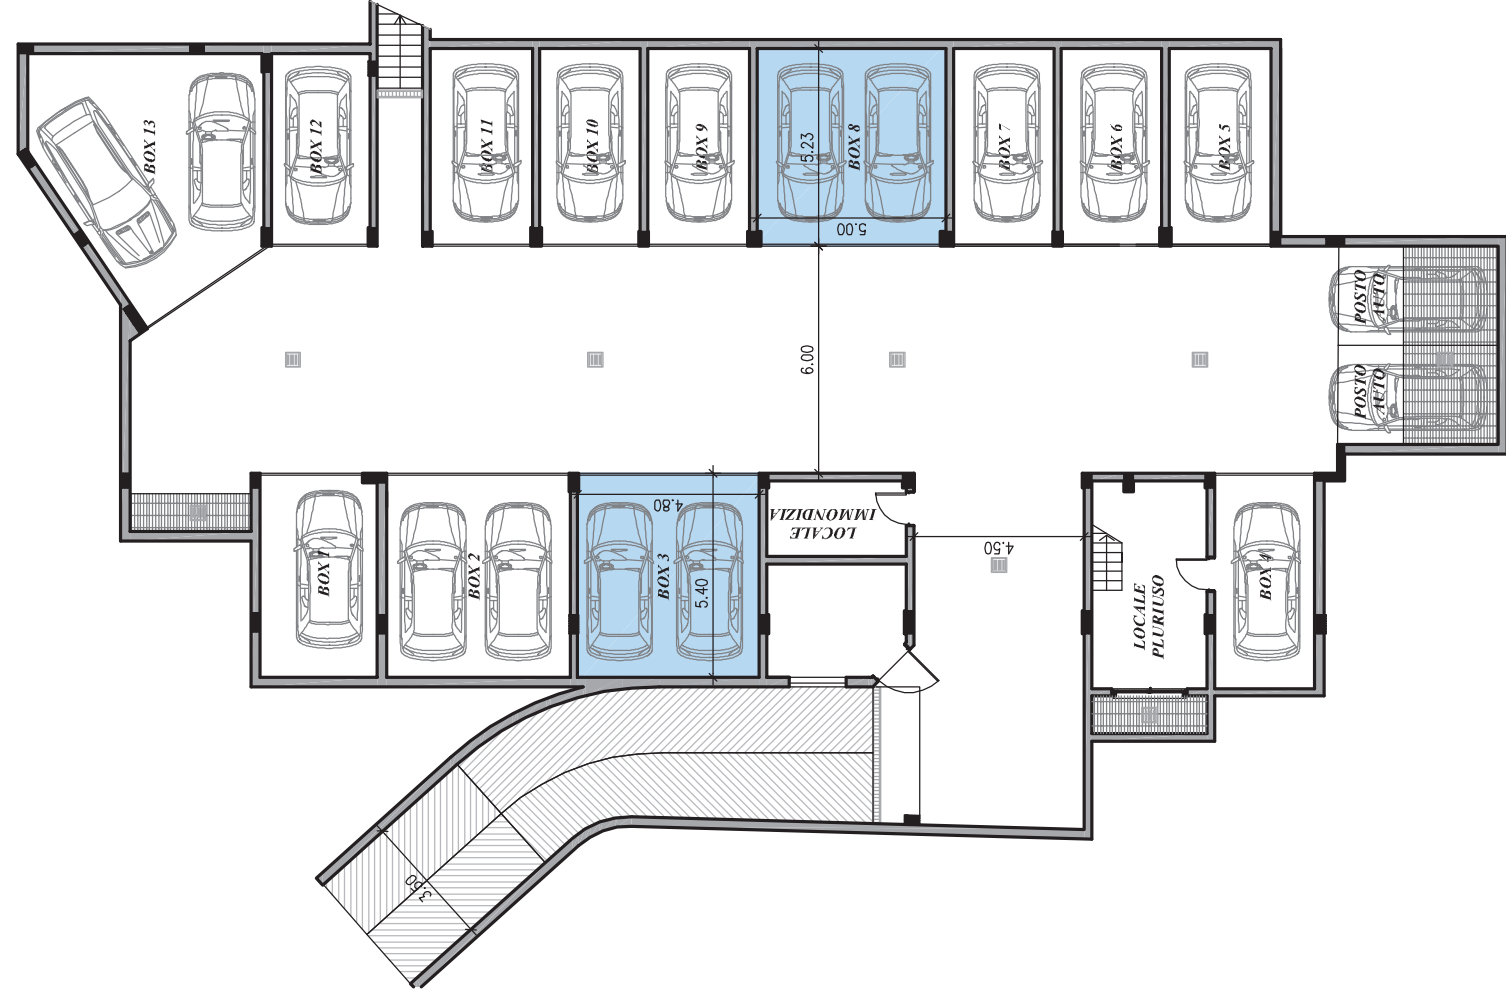

PIANTA PIANO INTERRATO  
scala 1:100

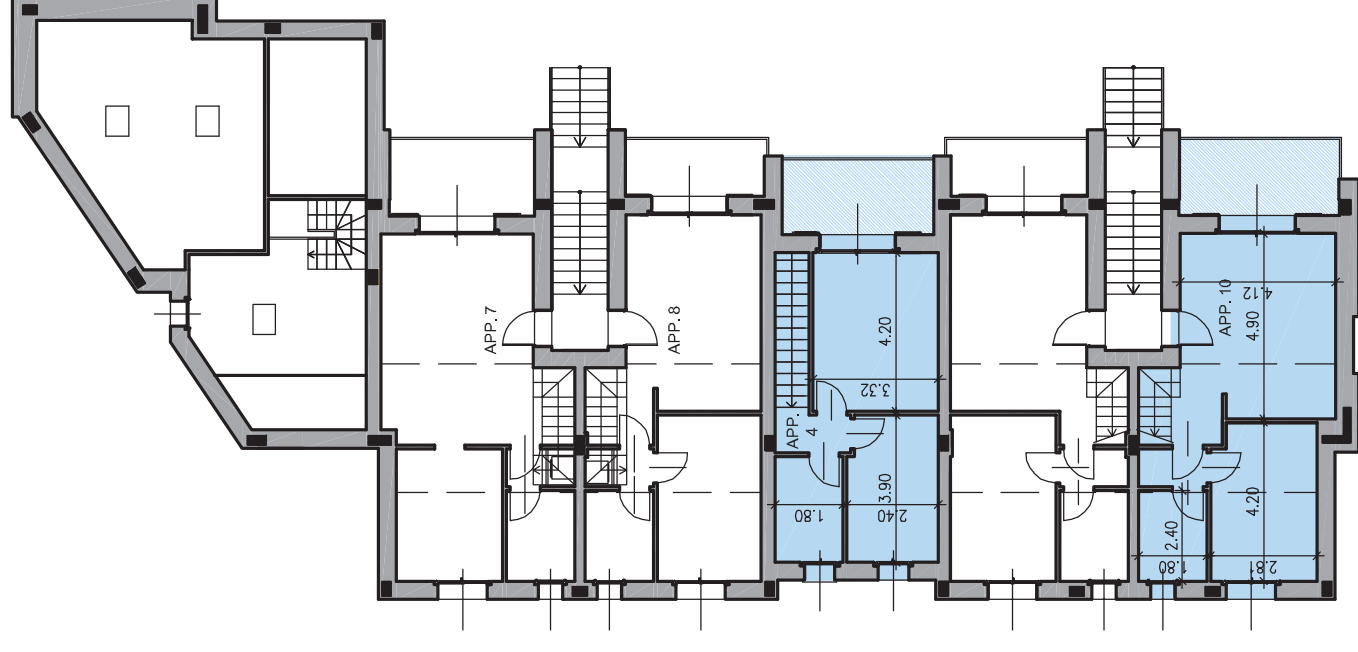


PIANTA PIANO PRIMO  
scala 1:100

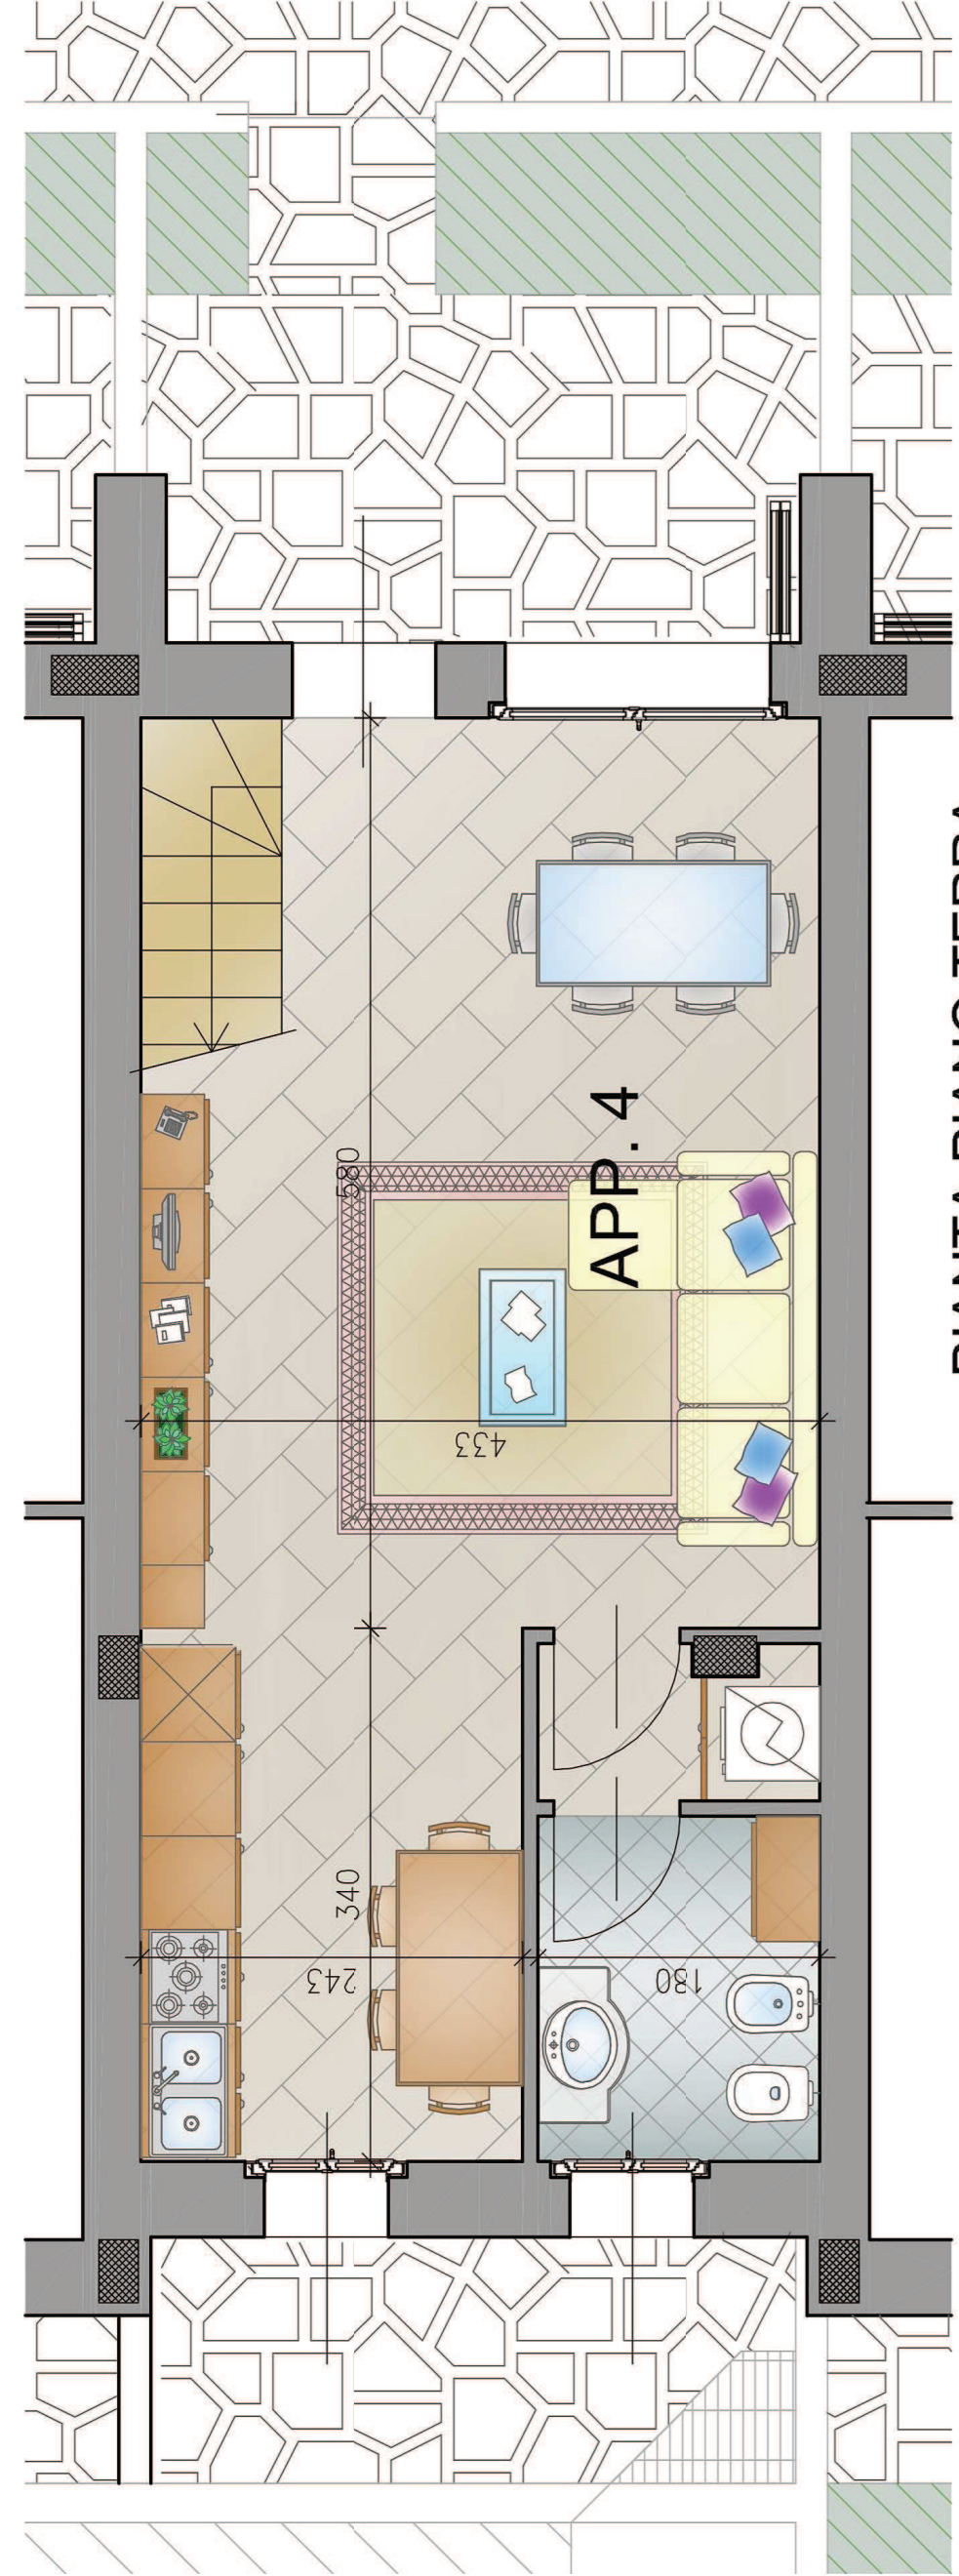

PIANTA PIANO TERRA

scala 1:50

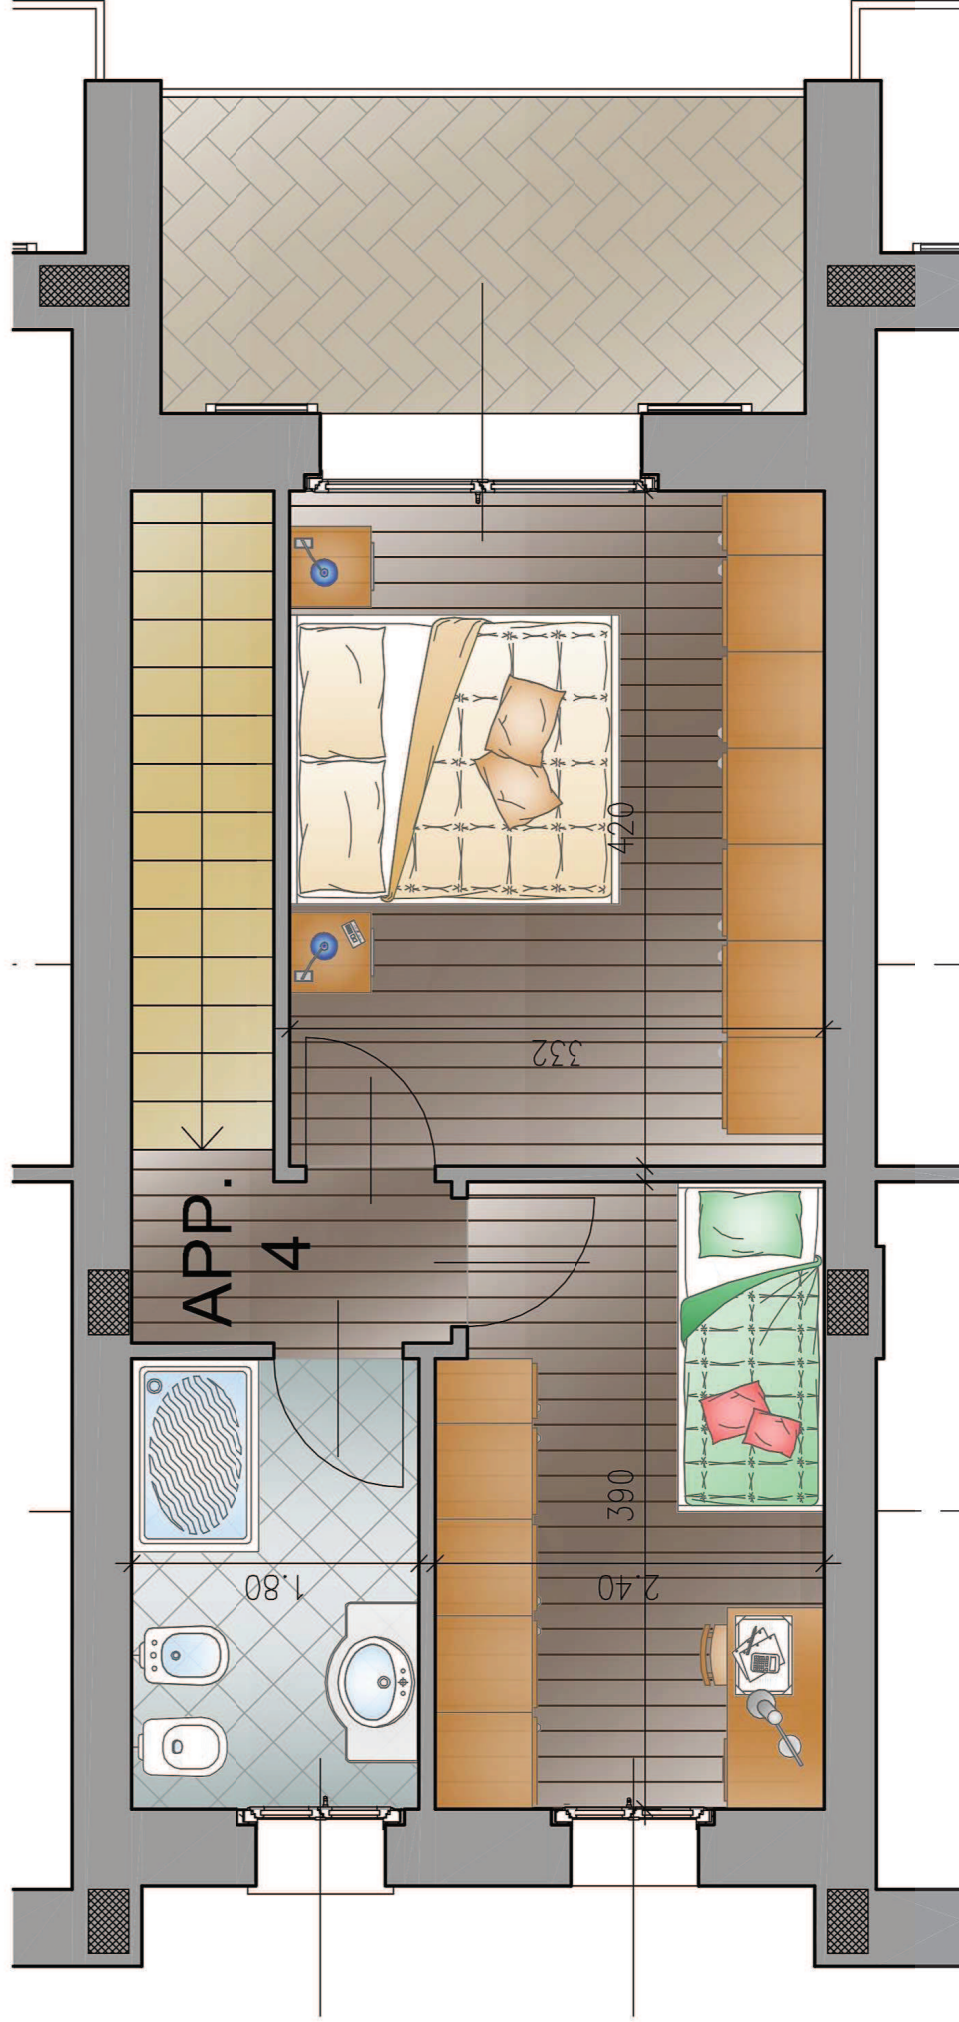

PIANTA PIANO PRIMO

scala 1:50

PIANO TERRA


appartamento = 46,96 mq

area esterna = 6,50 + 15,74 = 22,24 mq

PIANO PRIMO

appartamento = 42,31 mq

terrazzo = 9.45 mq

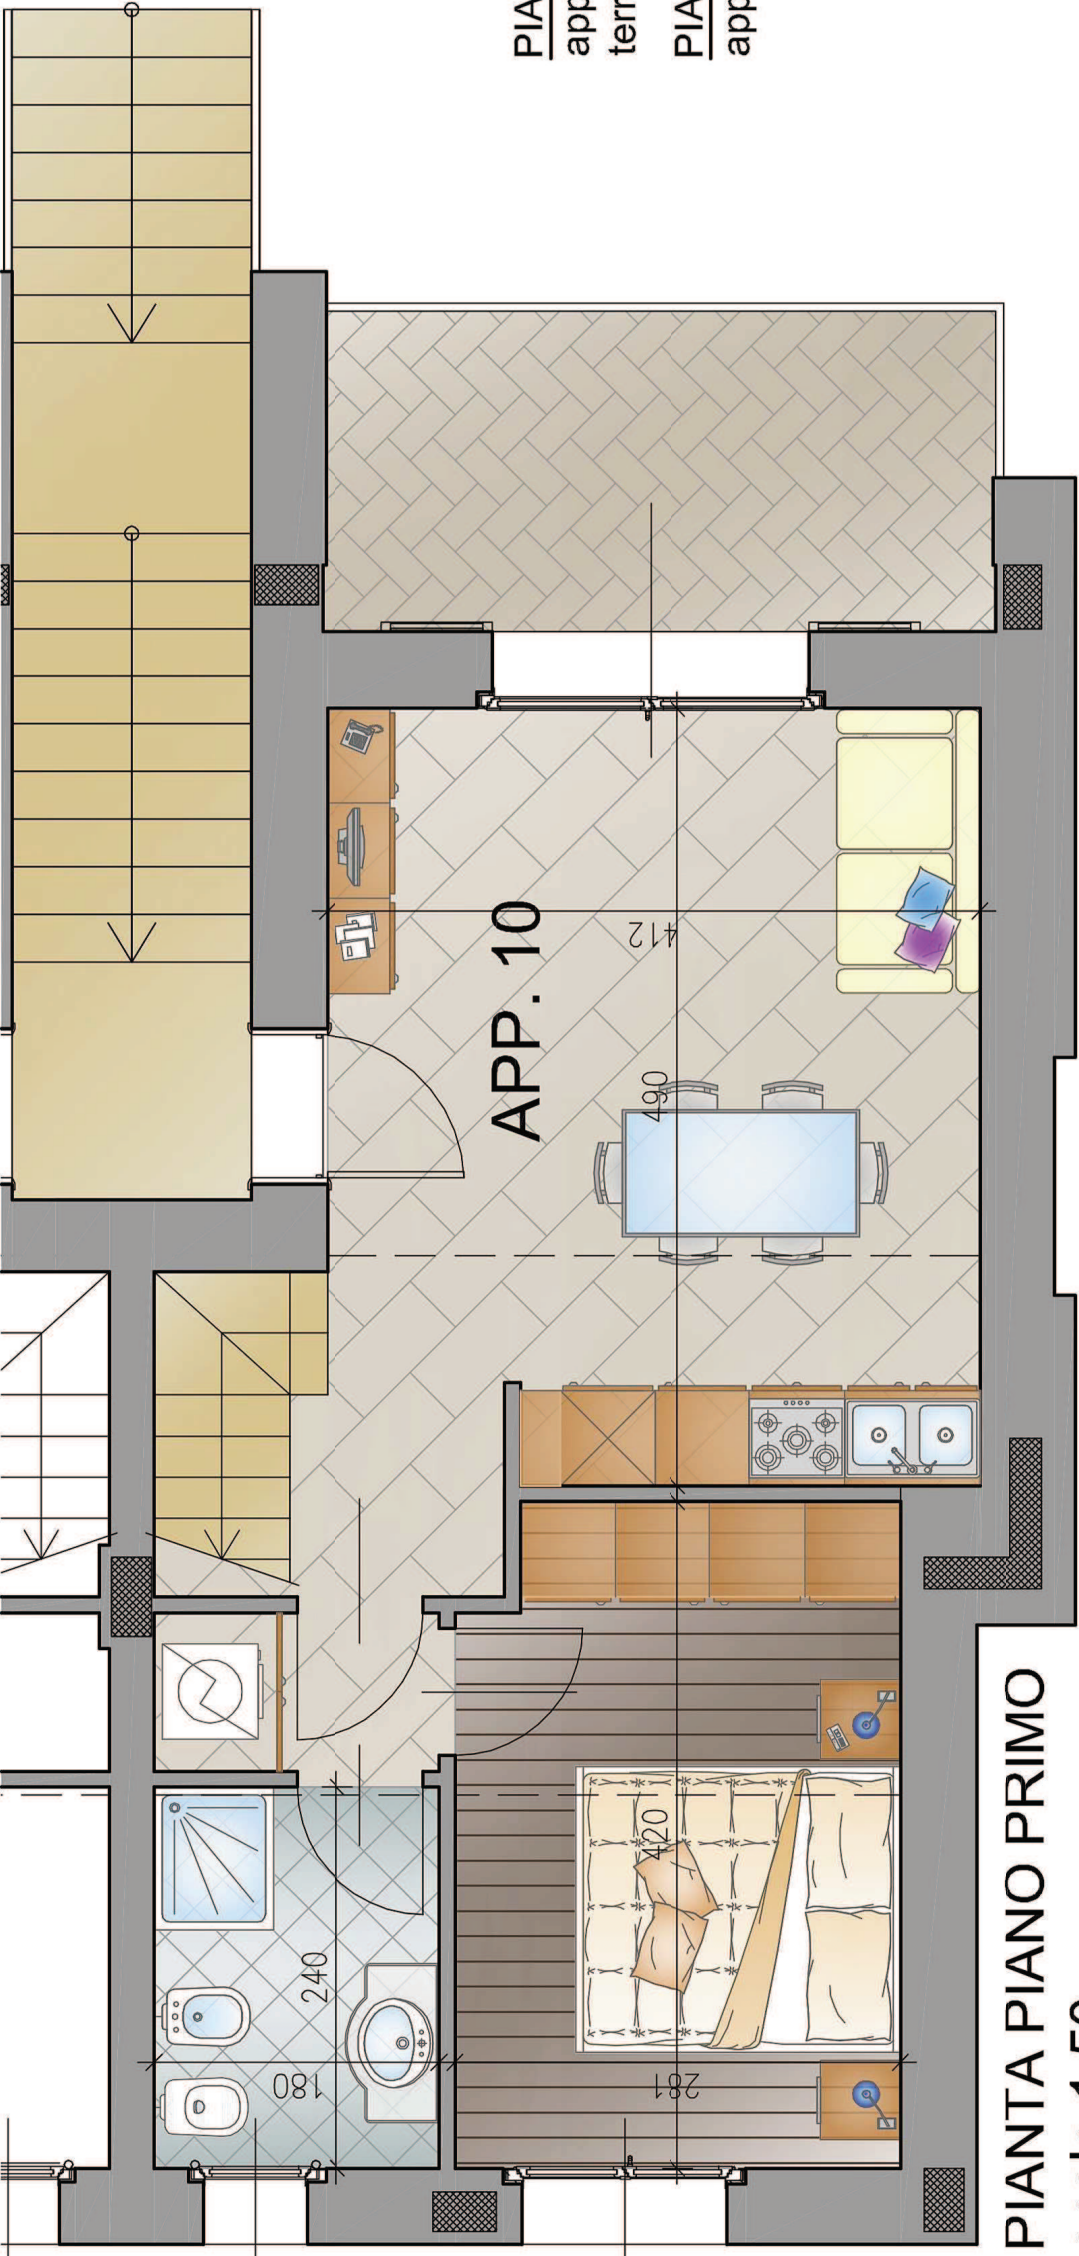

**PIANO PRIMO**

appartamento = 54,15 mq  
 terrazzo = 8,55 mq

**PIANO SOPPALCO**

appartamento = 15,35 mq

**PIANTA PIANO PRIMO**

scala 1:50



**PIANTA PIANO SOPPALCO**

scala 1:50