



Gruppo **Tironi**

*Garanzia di qualità
e professionalità*

“INSEDIAMENTO ARTIGIANALE GRASSOBBIO”




Tel: 035.512202 • www.gruppotironi.com




VISTA AEREA


PLANIMETRIA scala 1:400

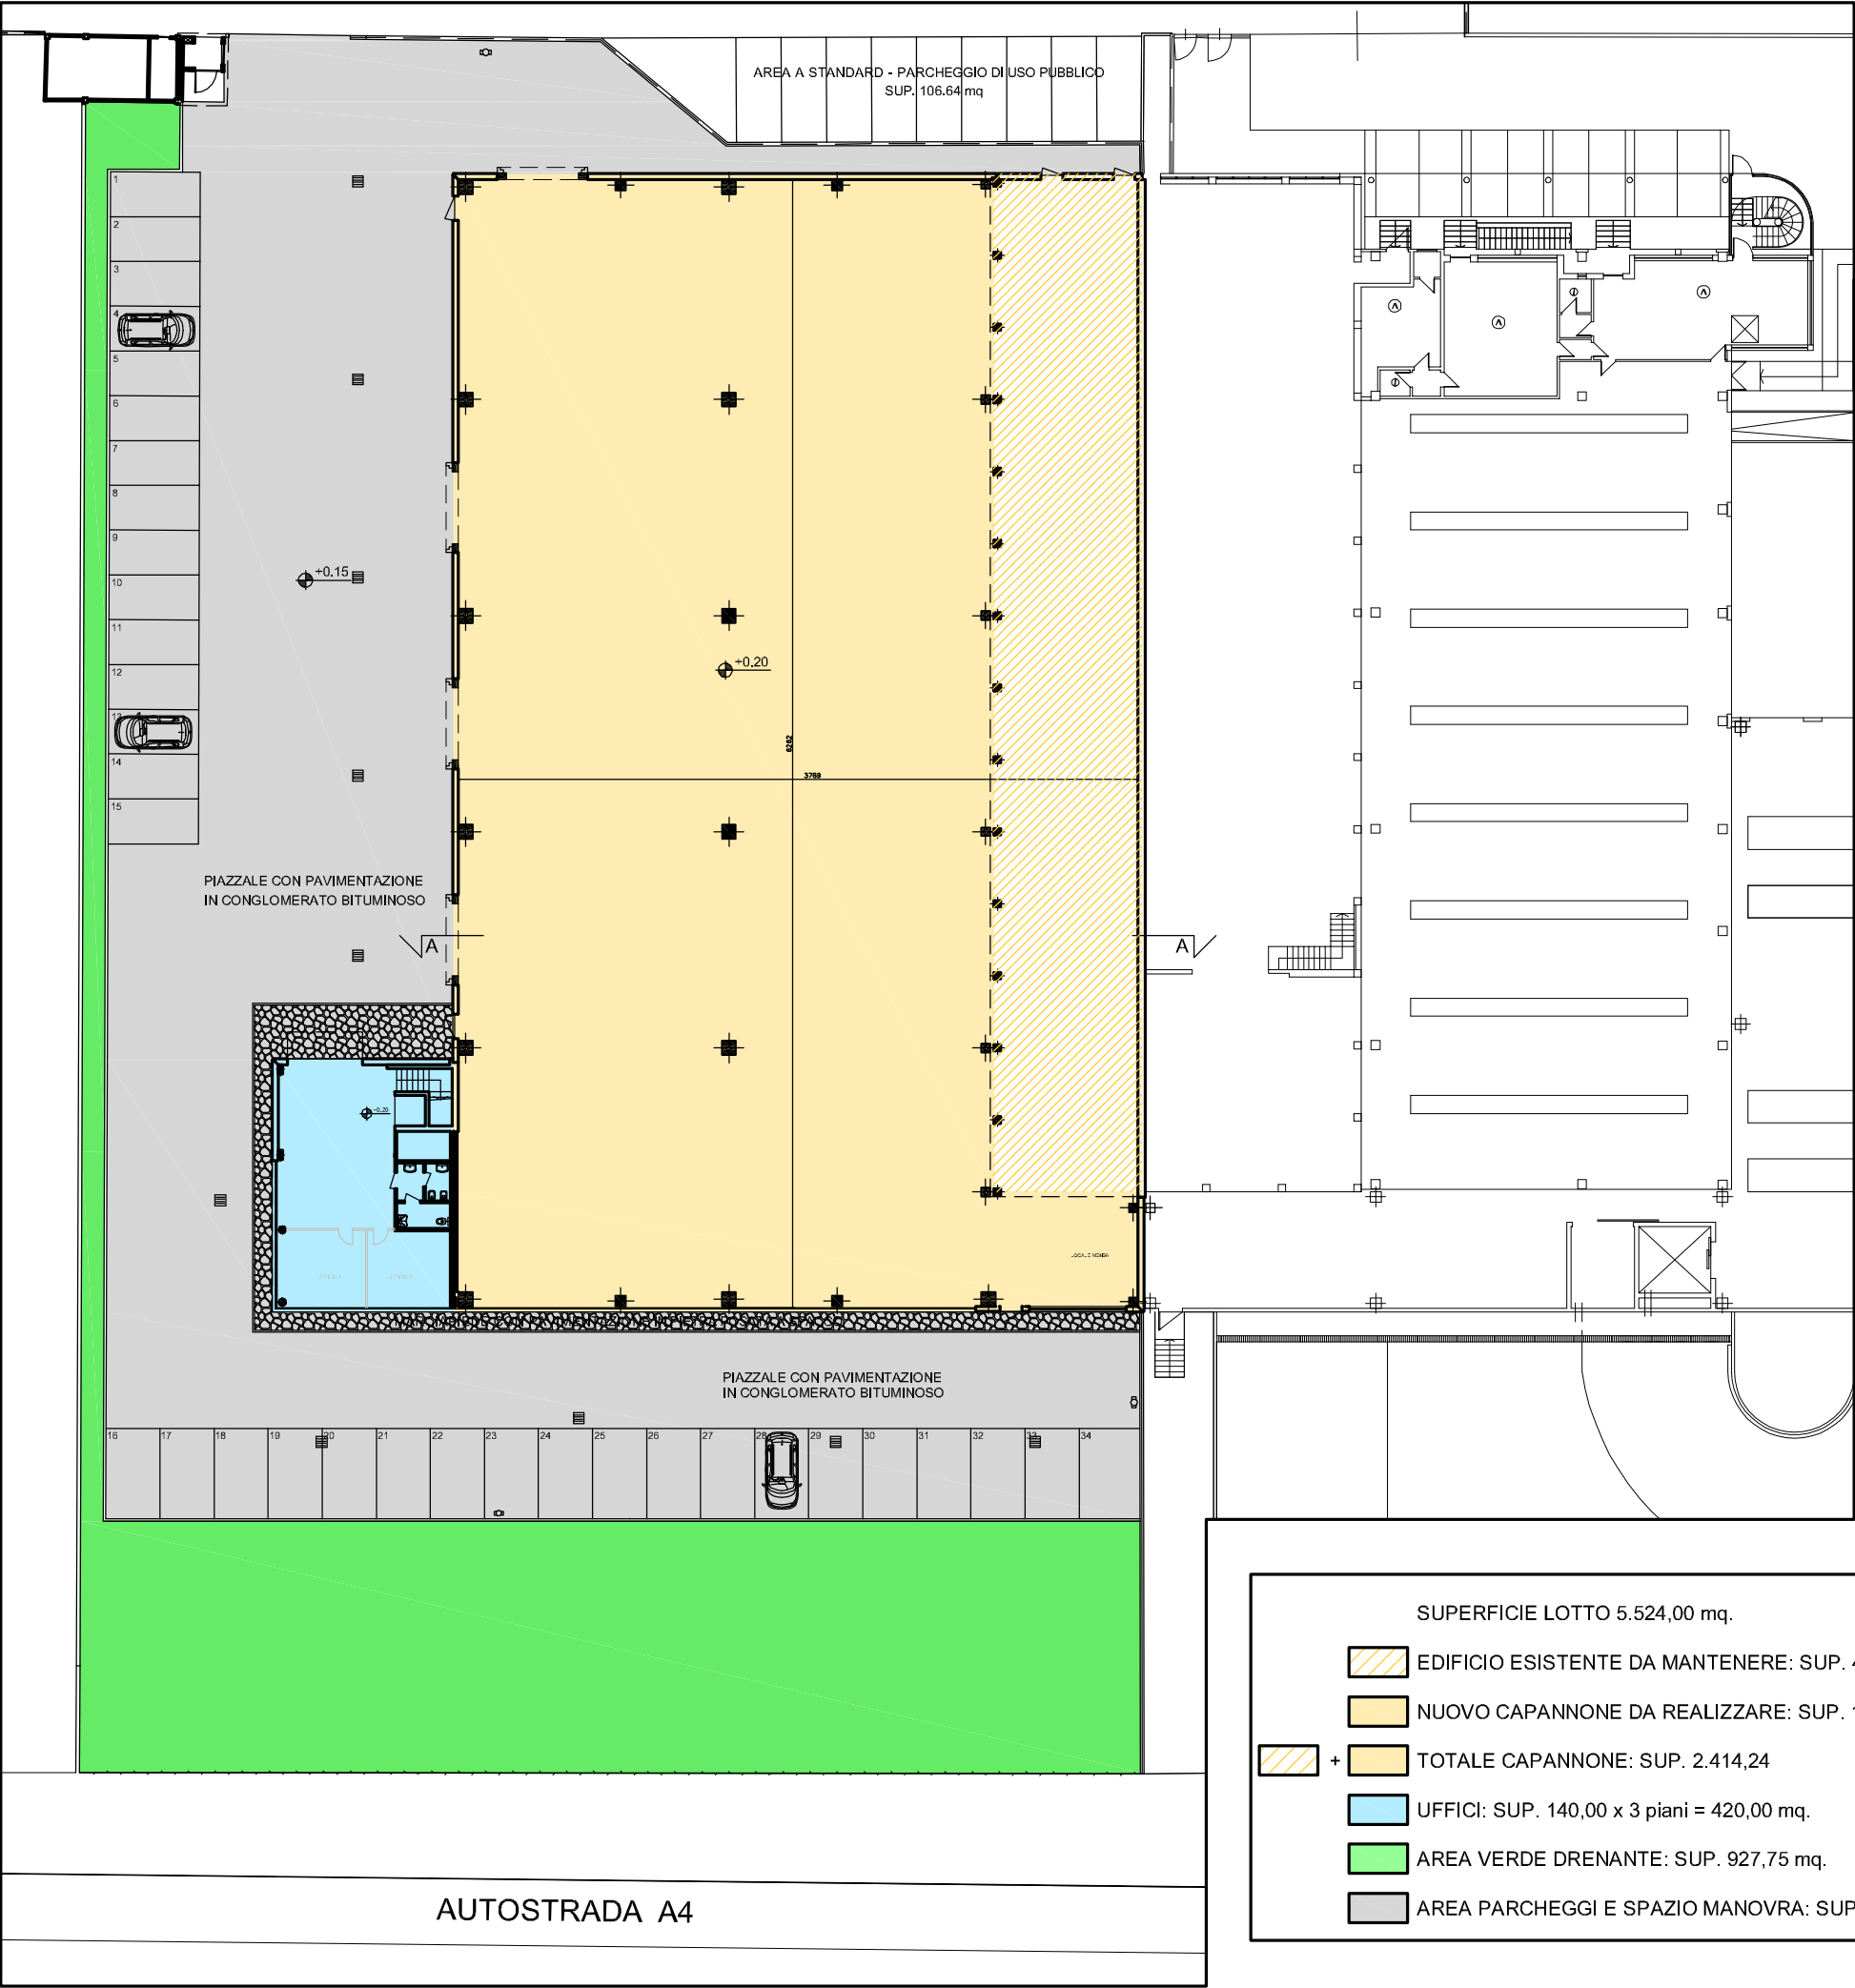


PIANO TERRA scala 1:200

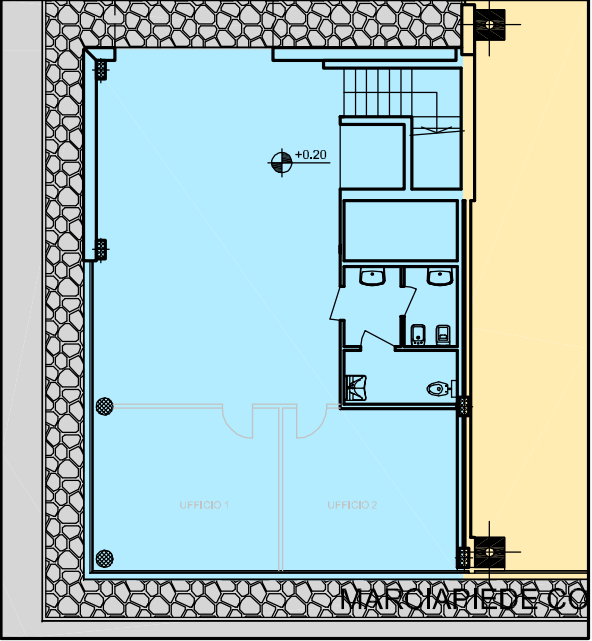


PIANO PRIMO scala 1:200

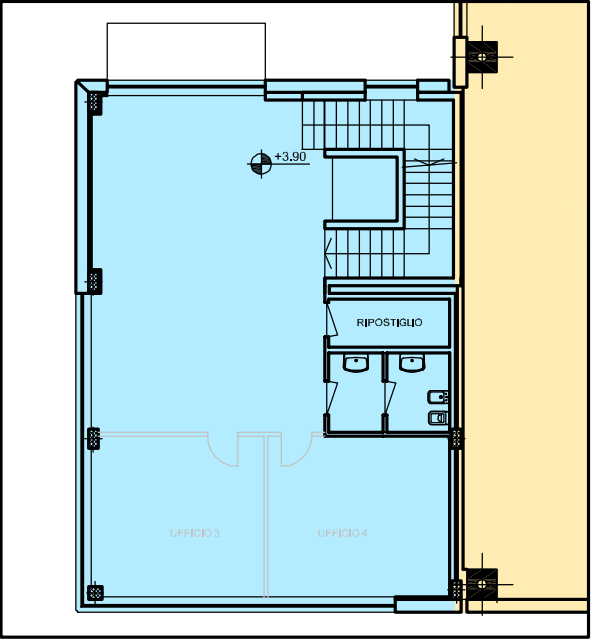


PIANO SECONDO scala 1:200

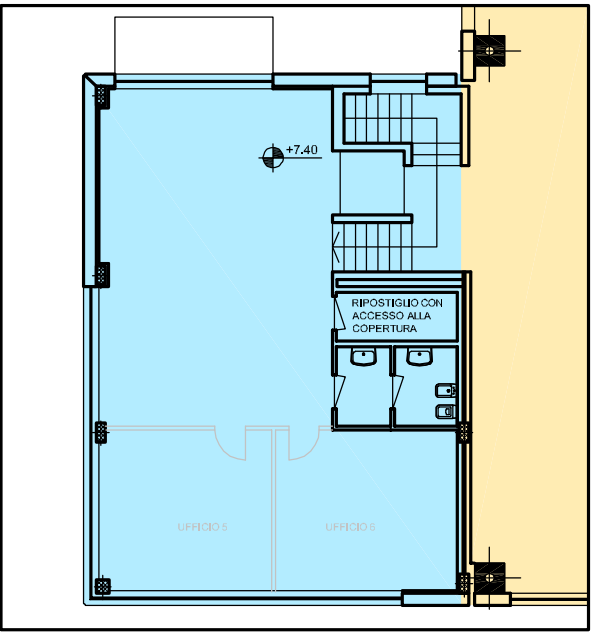


PROSPETTO NORD scala 1:250

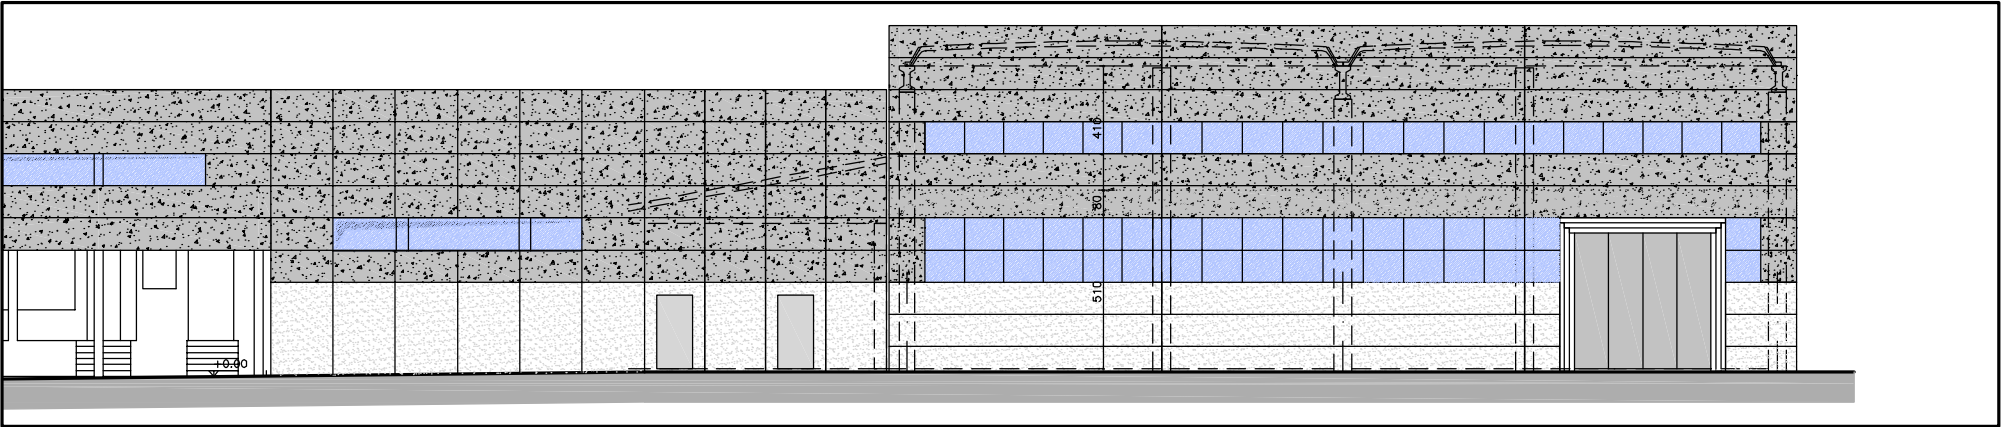

PROSPETTO OVEST scala 1:250

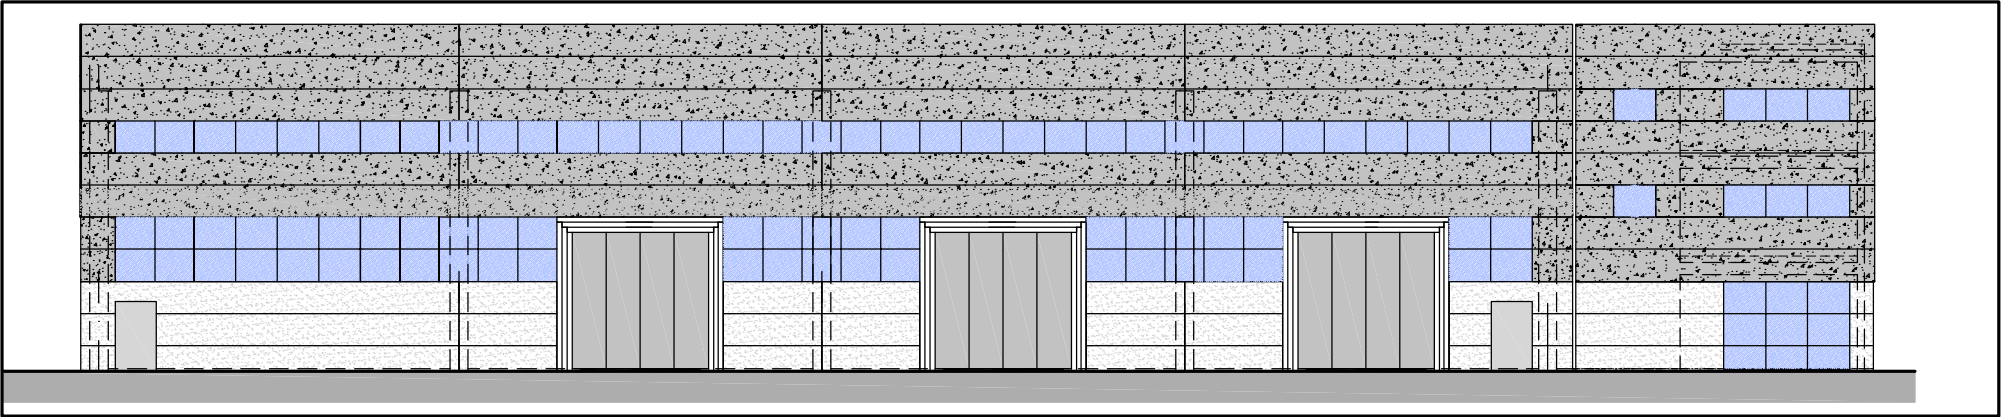

PROSPETTO SUD scala 1:250

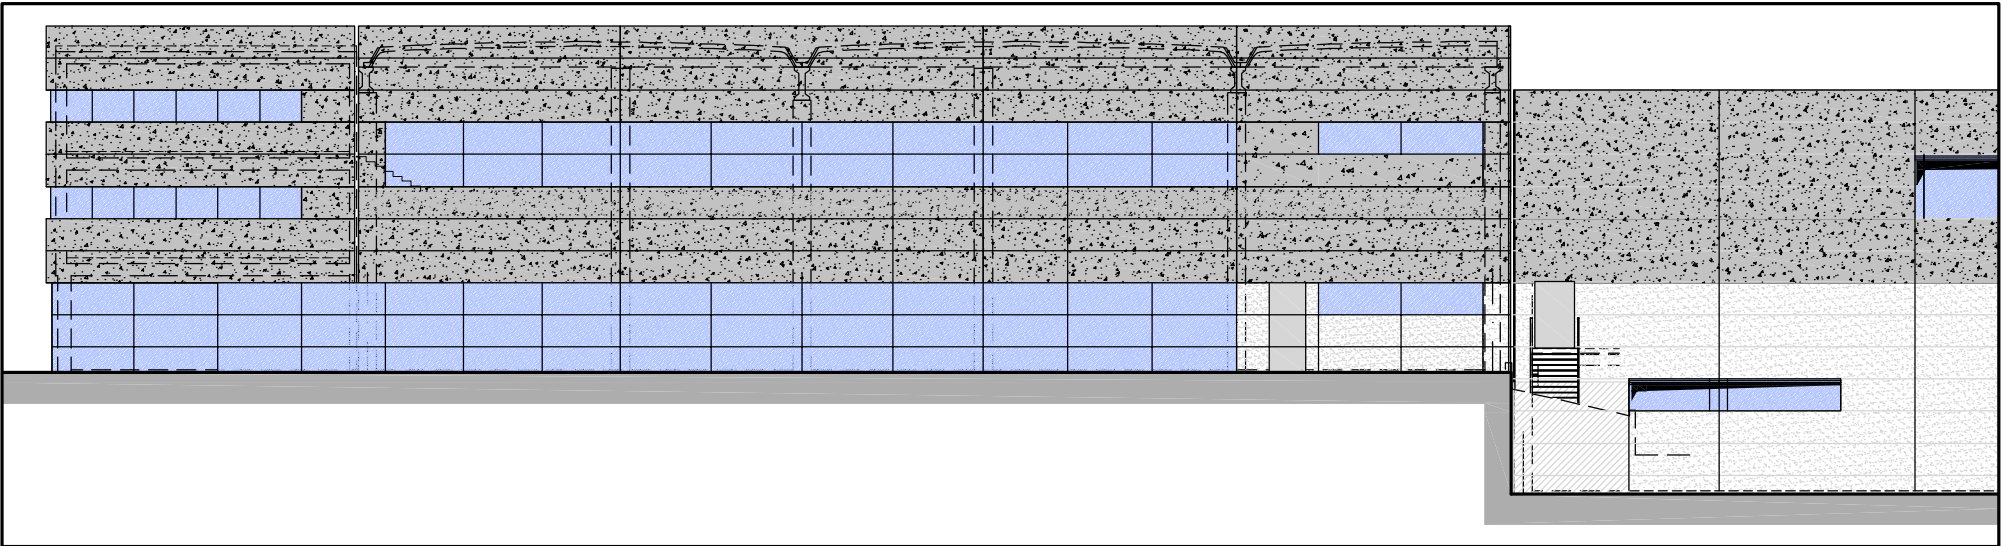

SEZIONE TRASVERSALE scala 1:250

