



Gruppo **Tironi**


*Garanzia di qualità
e professionalità*

“CAPANNONI INDUSTRIALI”


Lallio Via Nigarzola - Via dei Chiosi



Tel: 035.512202 • www.gruppotironi.com

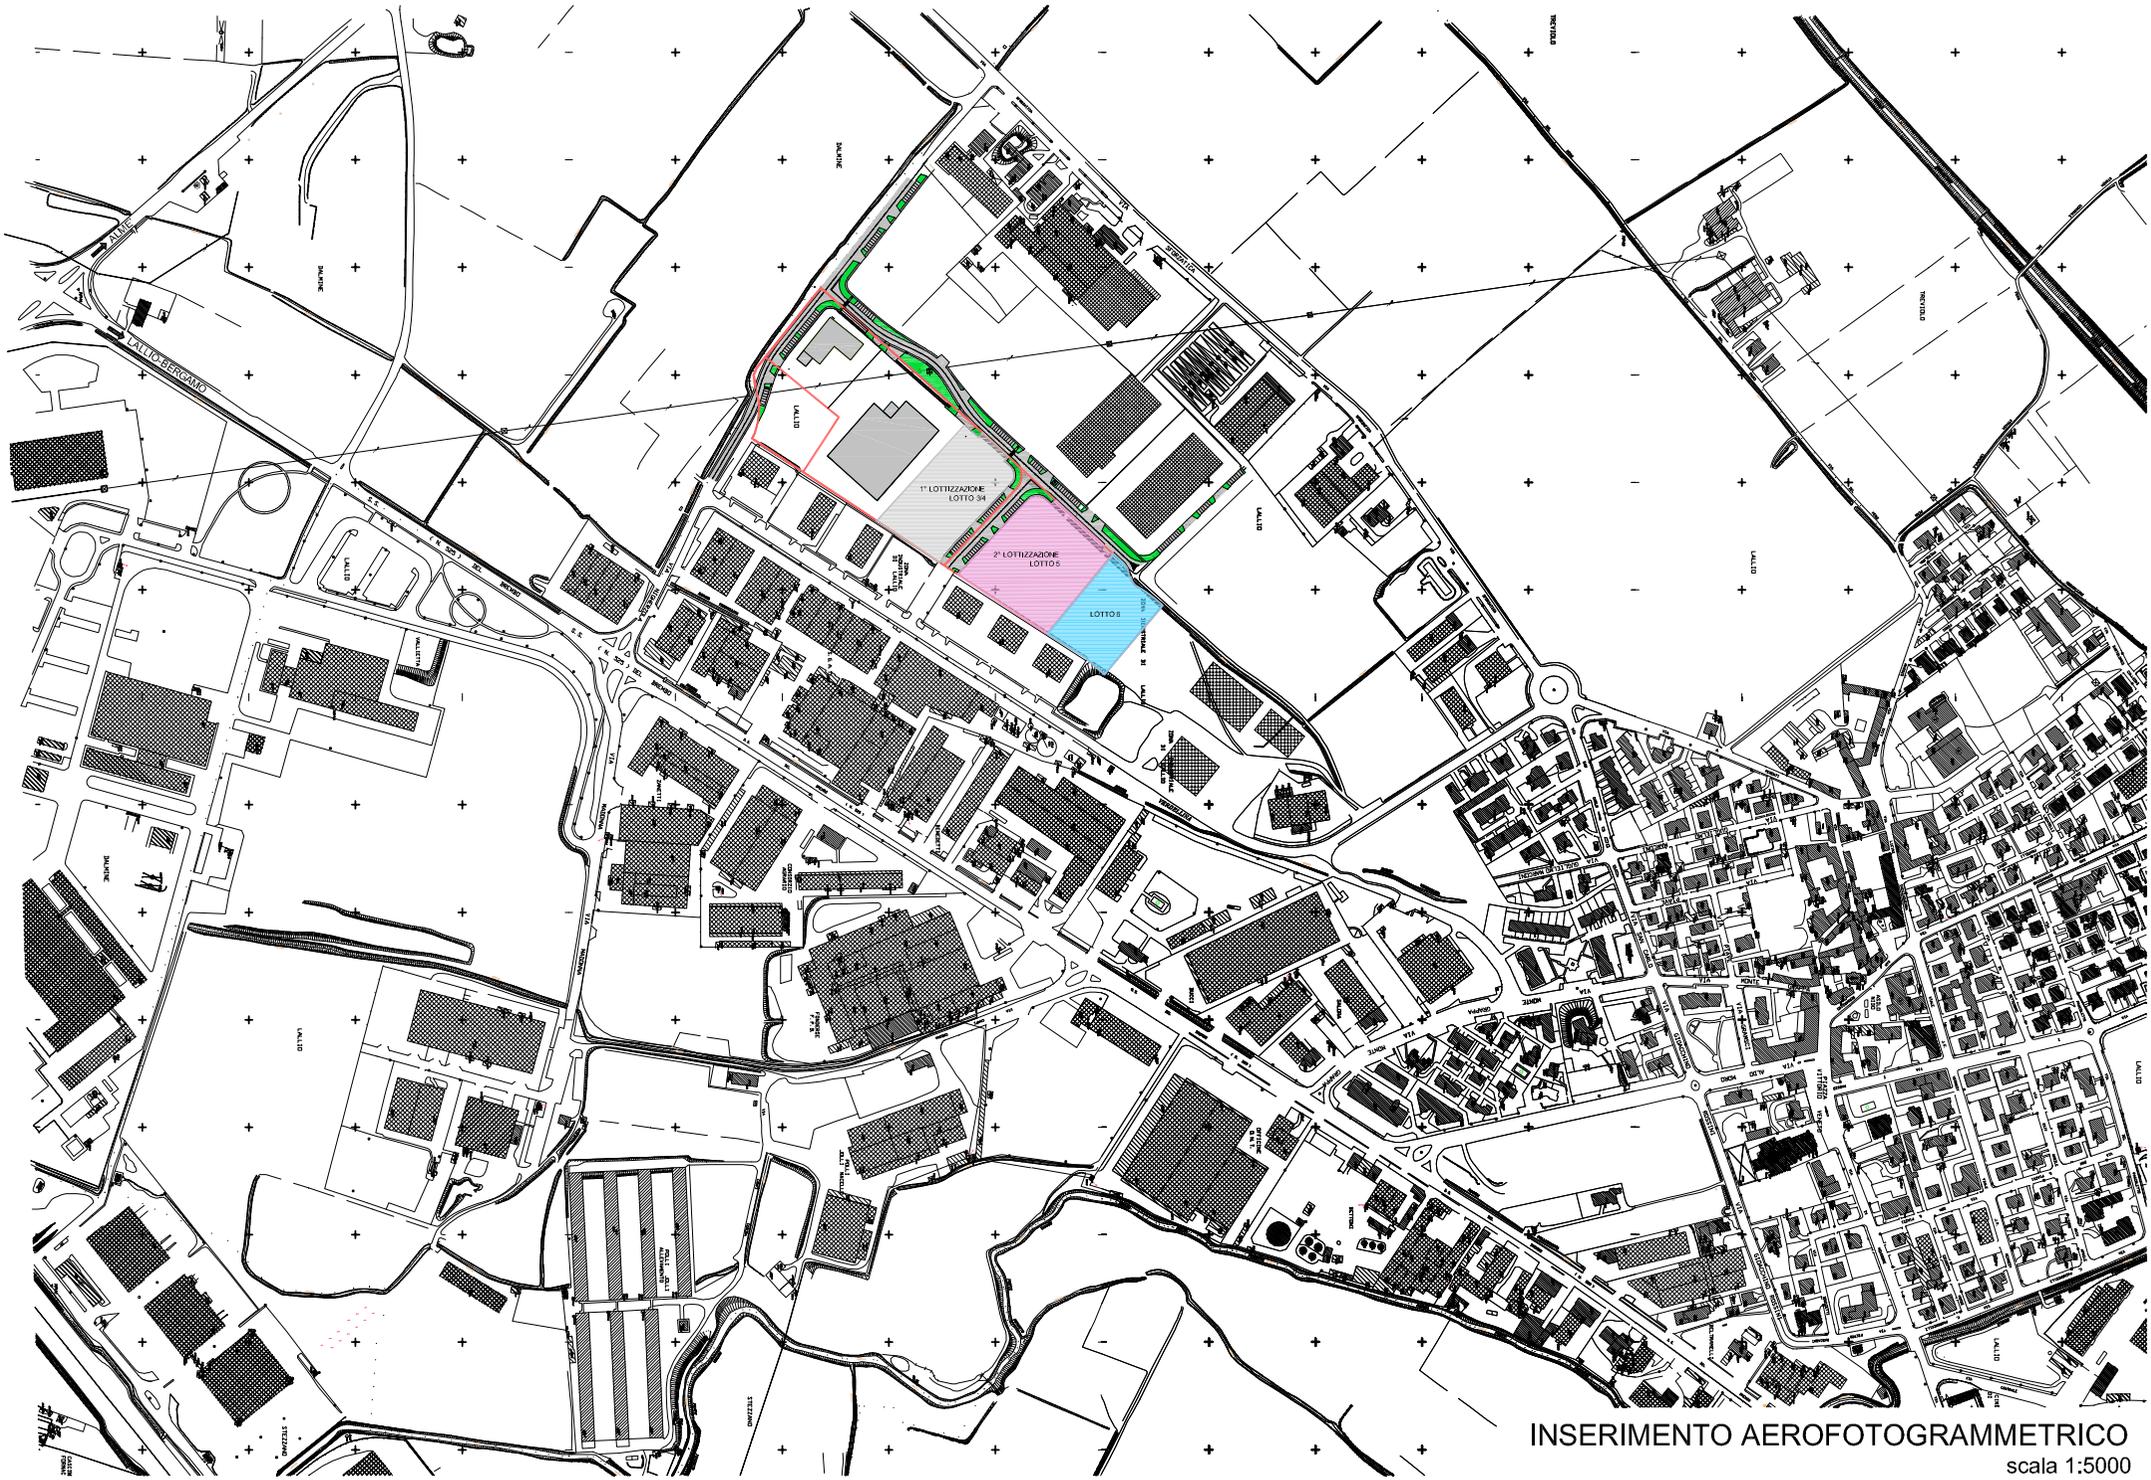

INSERIMENTO AEROFOTOGRAMMETRICO
scala 1:5000

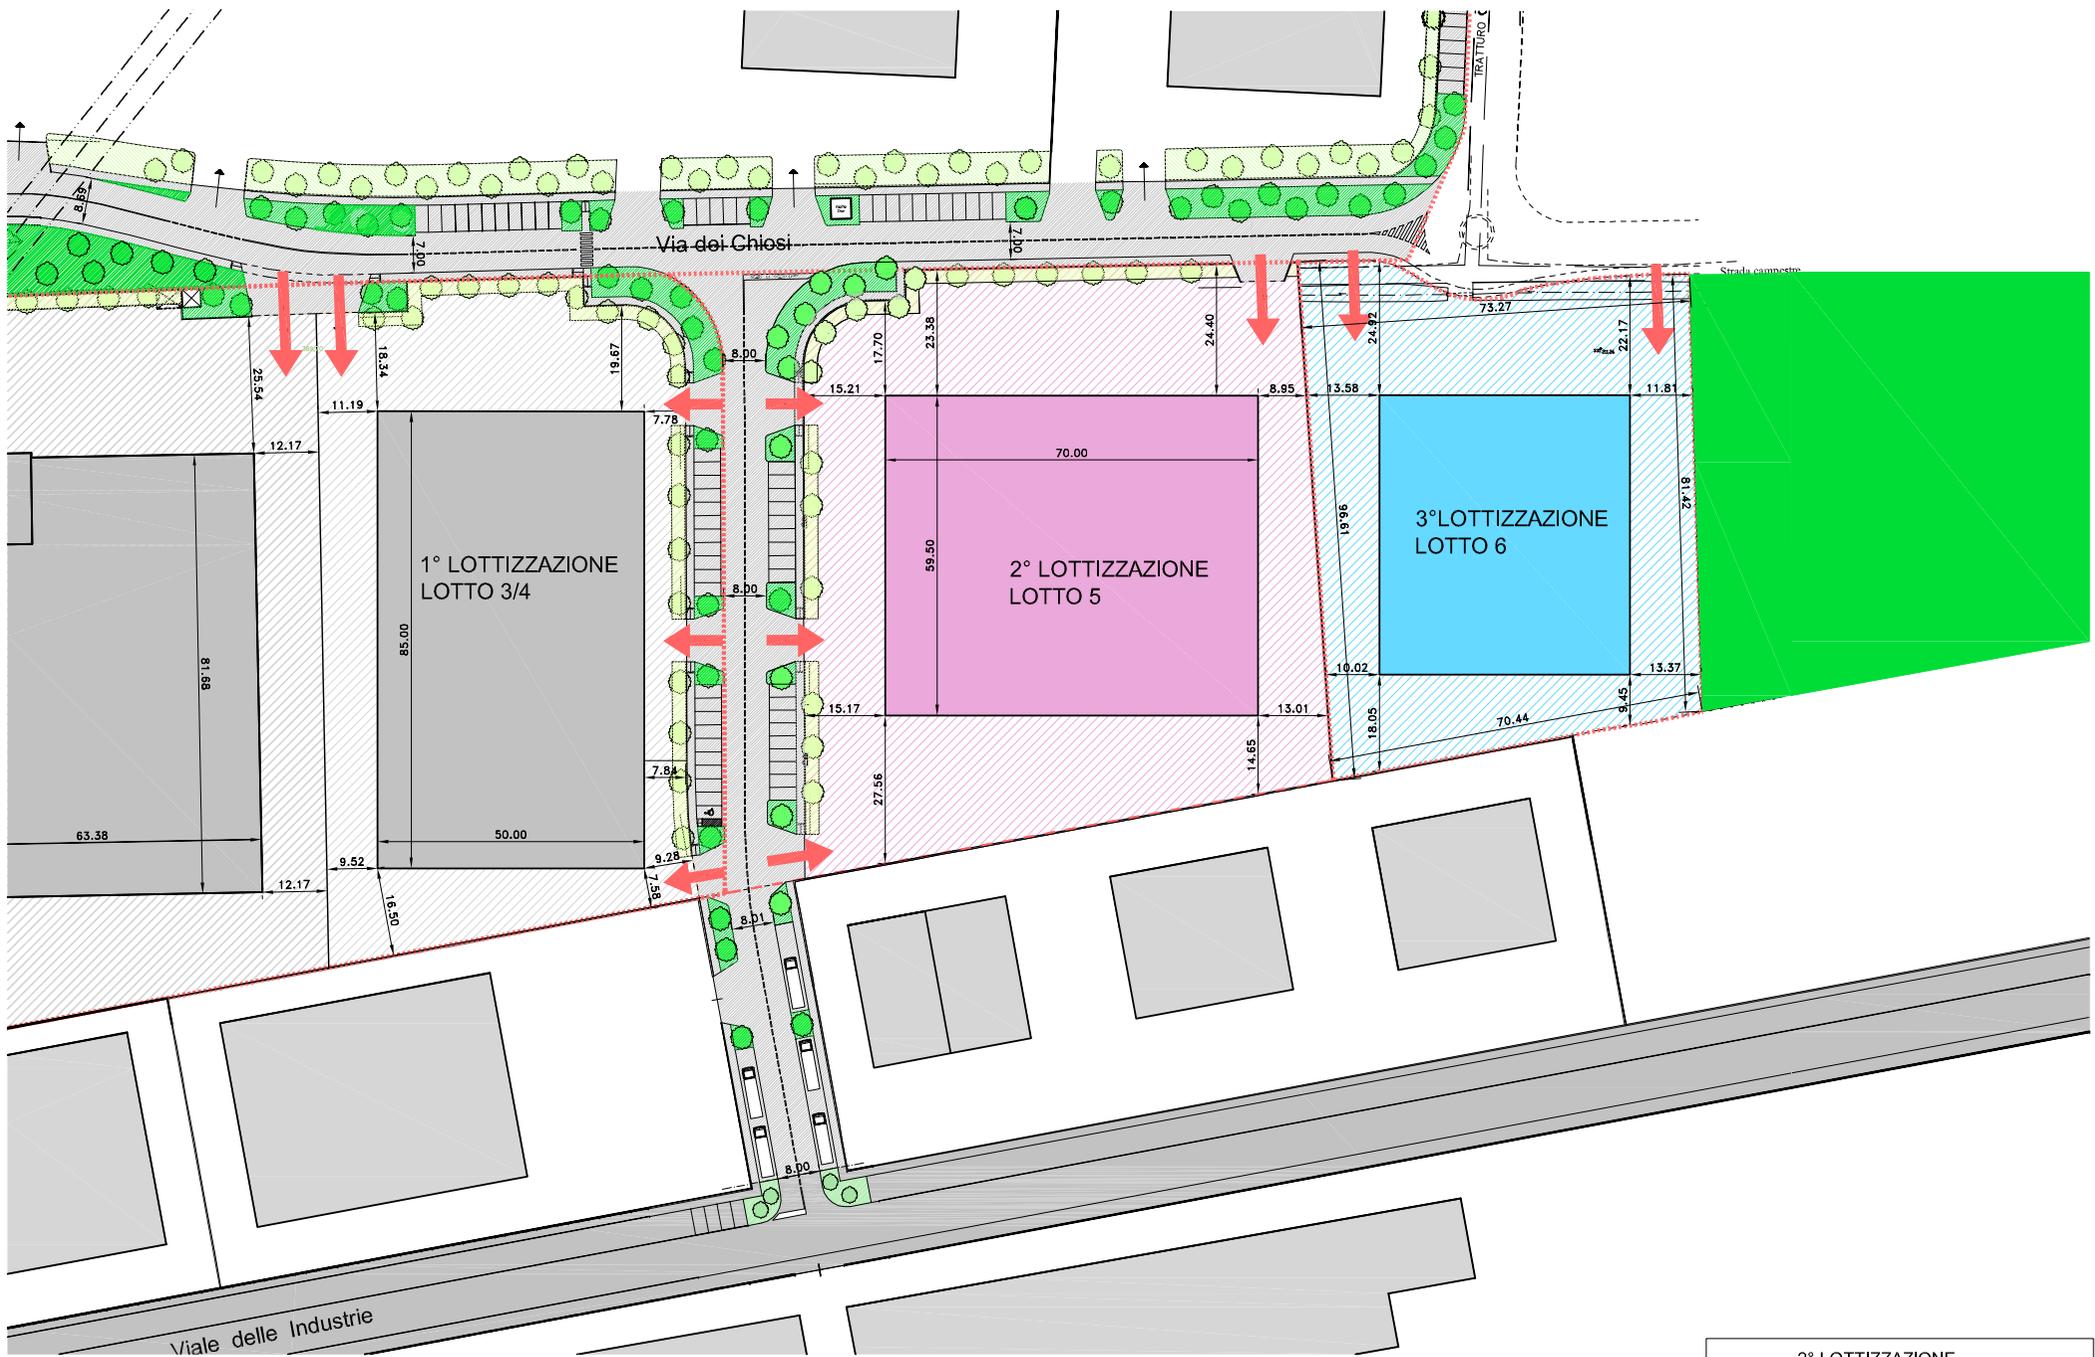

PLANIMETRIA GENERALE SCALA 1:1000

- 2° LOTTIZZAZIONE
- LOTTO 5
 Superficie lotto 10.483,74 mq.
 Superficie utilizzabile (40%) 4.193,50 mq.
- LOTTO 6
 Superficie lotto 6227,00 mq.
 Superficie utilizzabile (40%) 2.490,80 mq.