




Gruppo **Tironi**

**Garanzia di qualità
e professionalità**

“CAPANNONI INDUSTRIALI”

Lallio Via Nigarzola - Via dei Chiosi

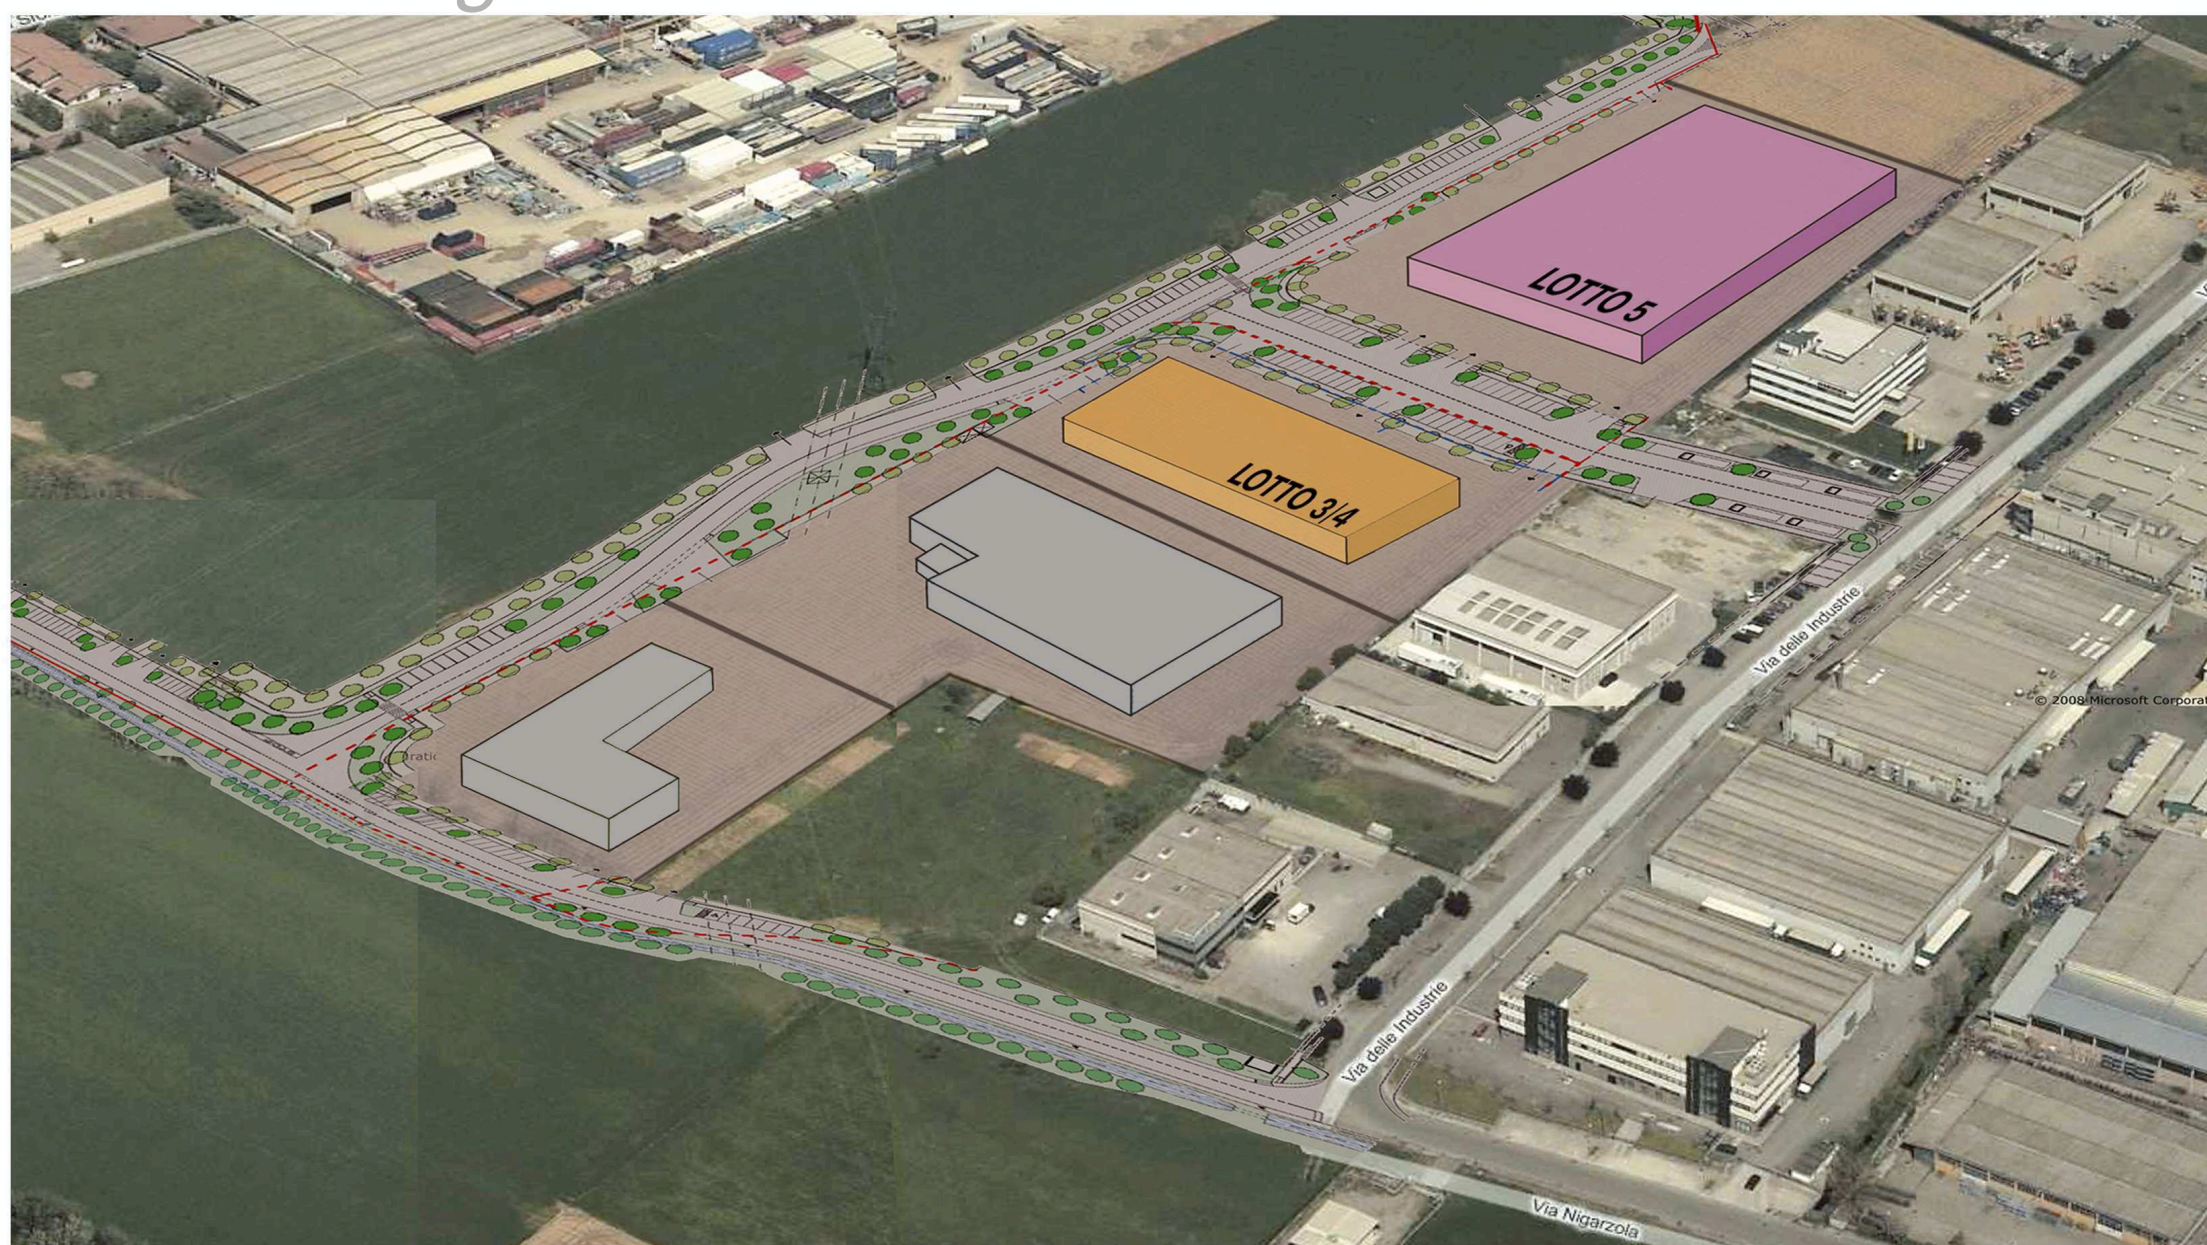


Tel: 035.512202 • www.gruppotironi.com



VISTA AEREA



INSERIMENTO AEROFOTOGRAMMETRICO
scala 1:5000

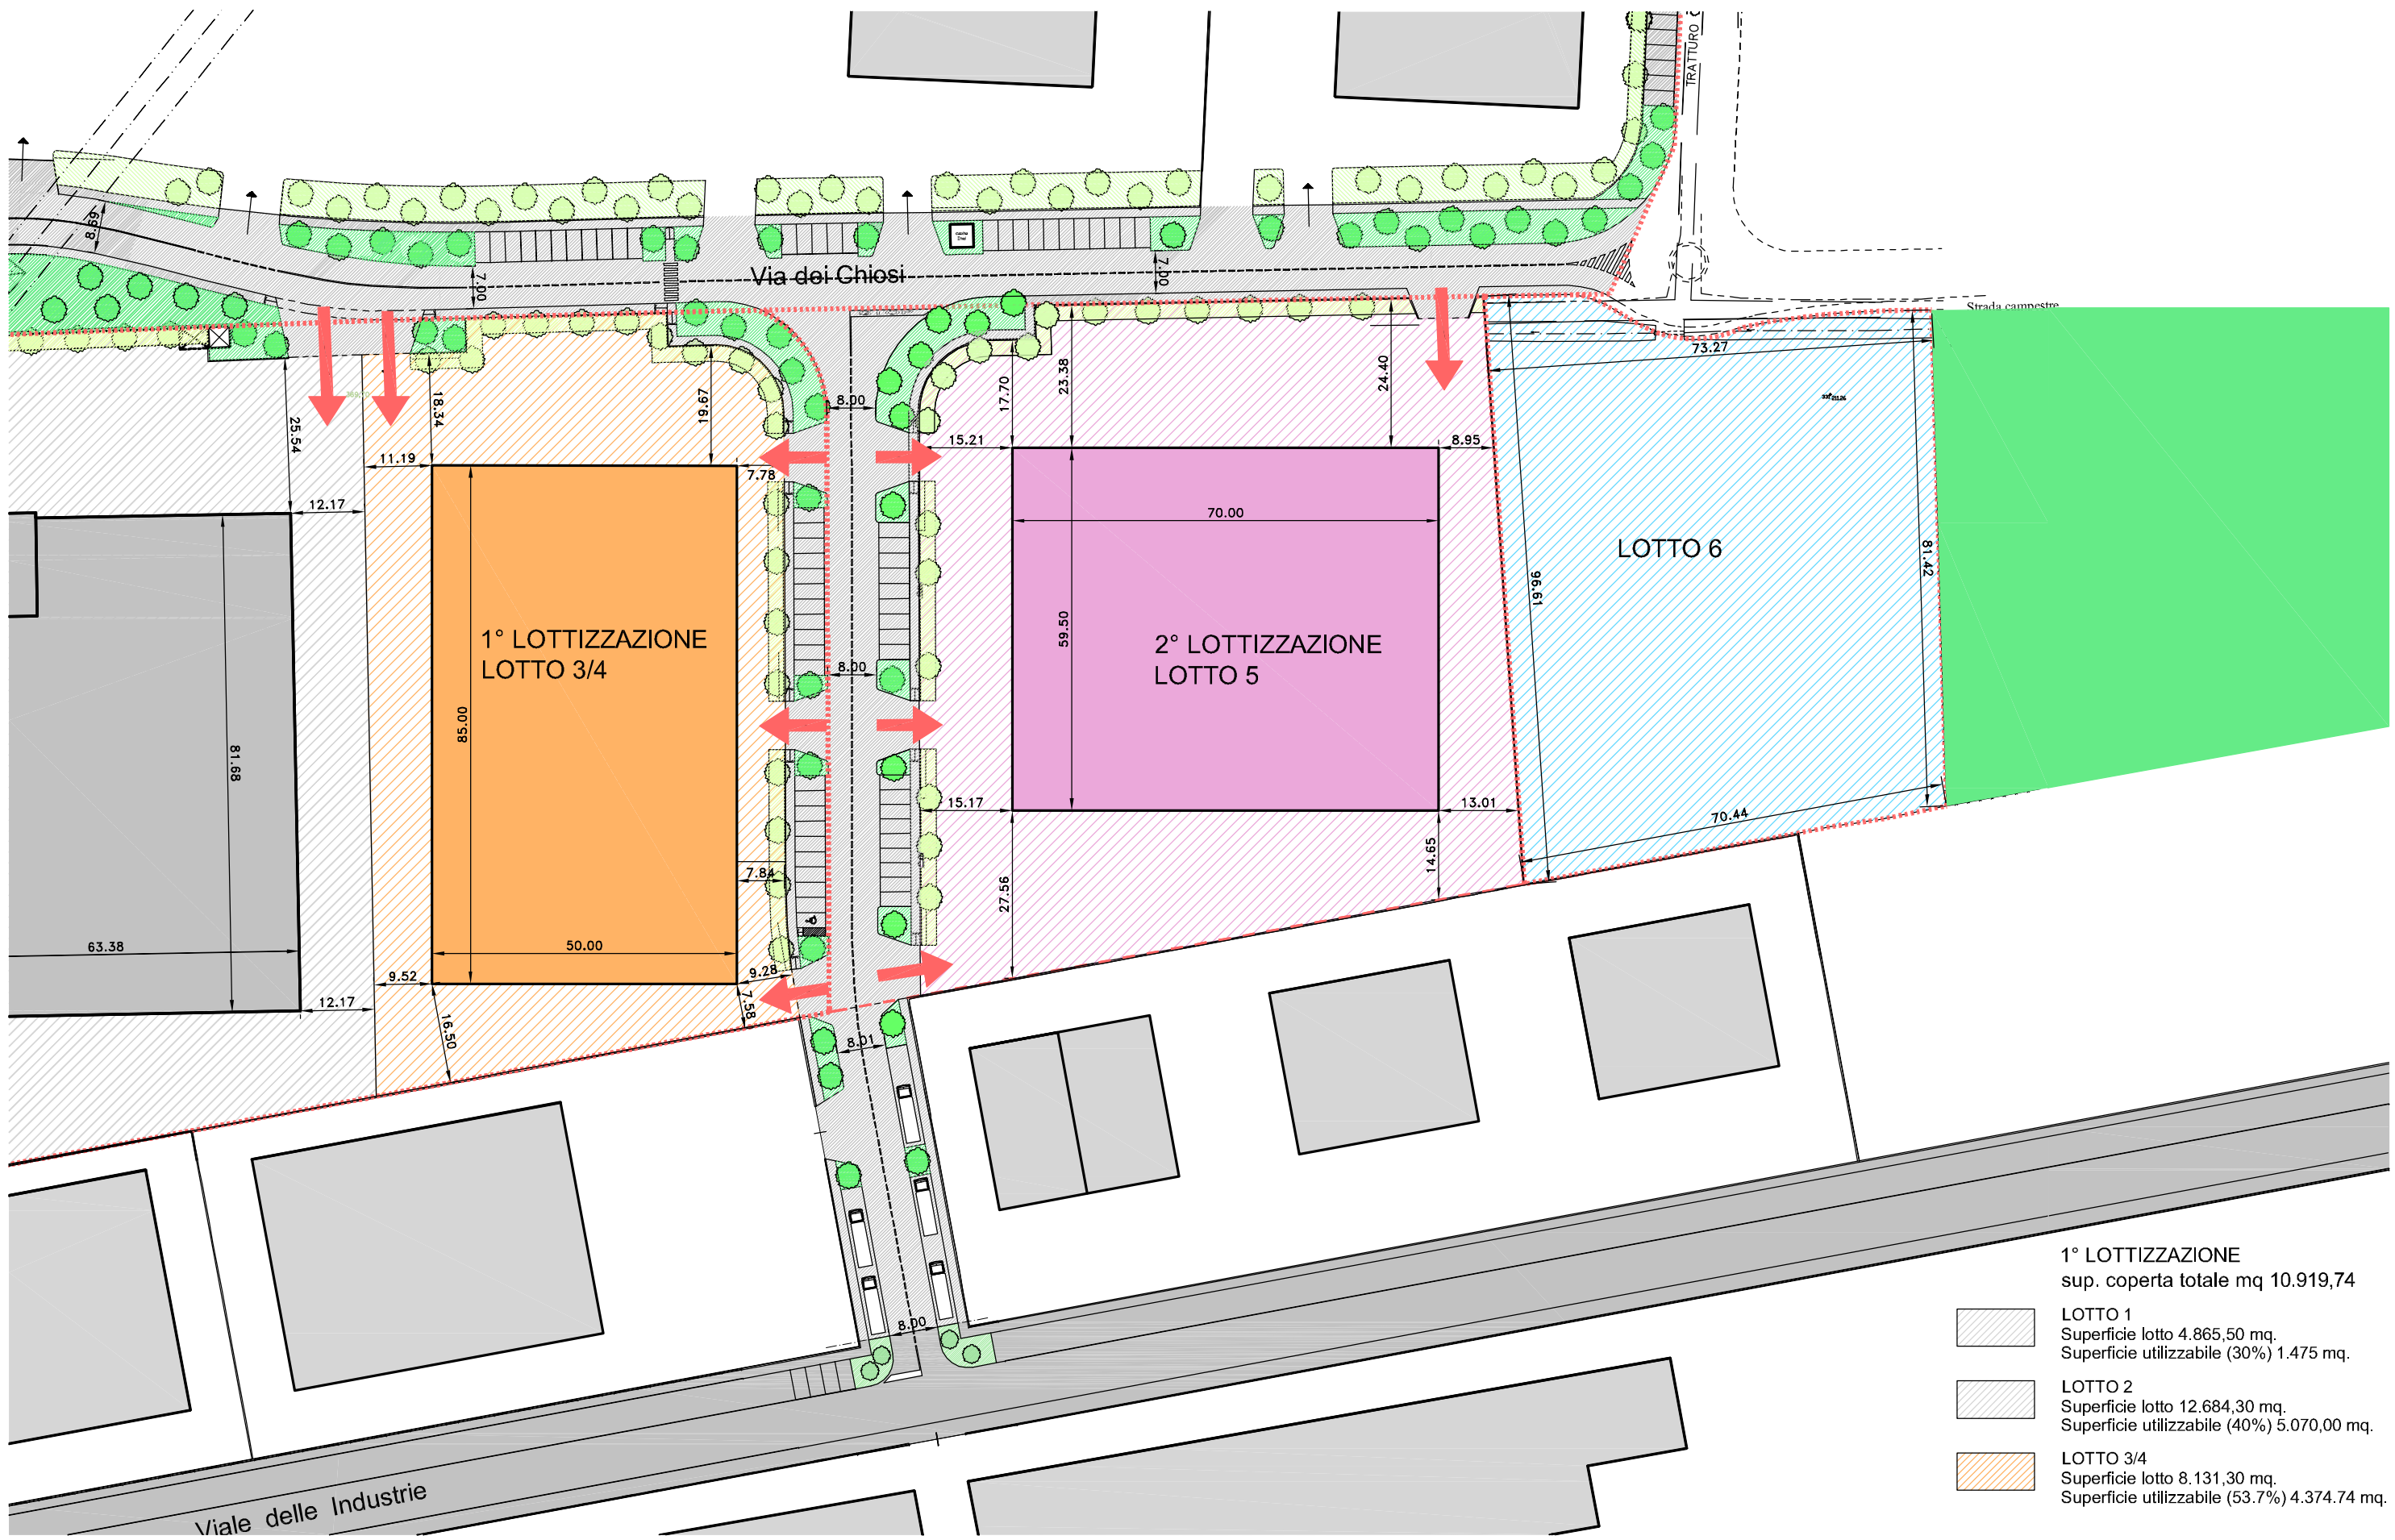

PLANIMETRIA GENERALE

SCALA 1:1000

- 1° LOTTIZZAZIONE**
sup. coperta totale mq 10.919,74
- LOTTO 1**
Superficie lotto 4.865,50 mq.
Superficie utilizzabile (30%) 1.475 mq.
- LOTTO 2**
Superficie lotto 12.684,30 mq.
Superficie utilizzabile (40%) 5.070,00 mq.
- LOTTO 3/4**
Superficie lotto 8.131,30 mq.
Superficie utilizzabile (53.7%) 4.374,74 mq.
- 2° LOTTIZZAZIONE**
- LOTTO 5**
Superficie lotto 10.483,74 mq.
Superficie utilizzabile (40%) 4.193,50 mq.
- LOTTO 6**
Superficie lotto 6227,00 mq.